


Схема Ростовского МР



М 1: 5 000

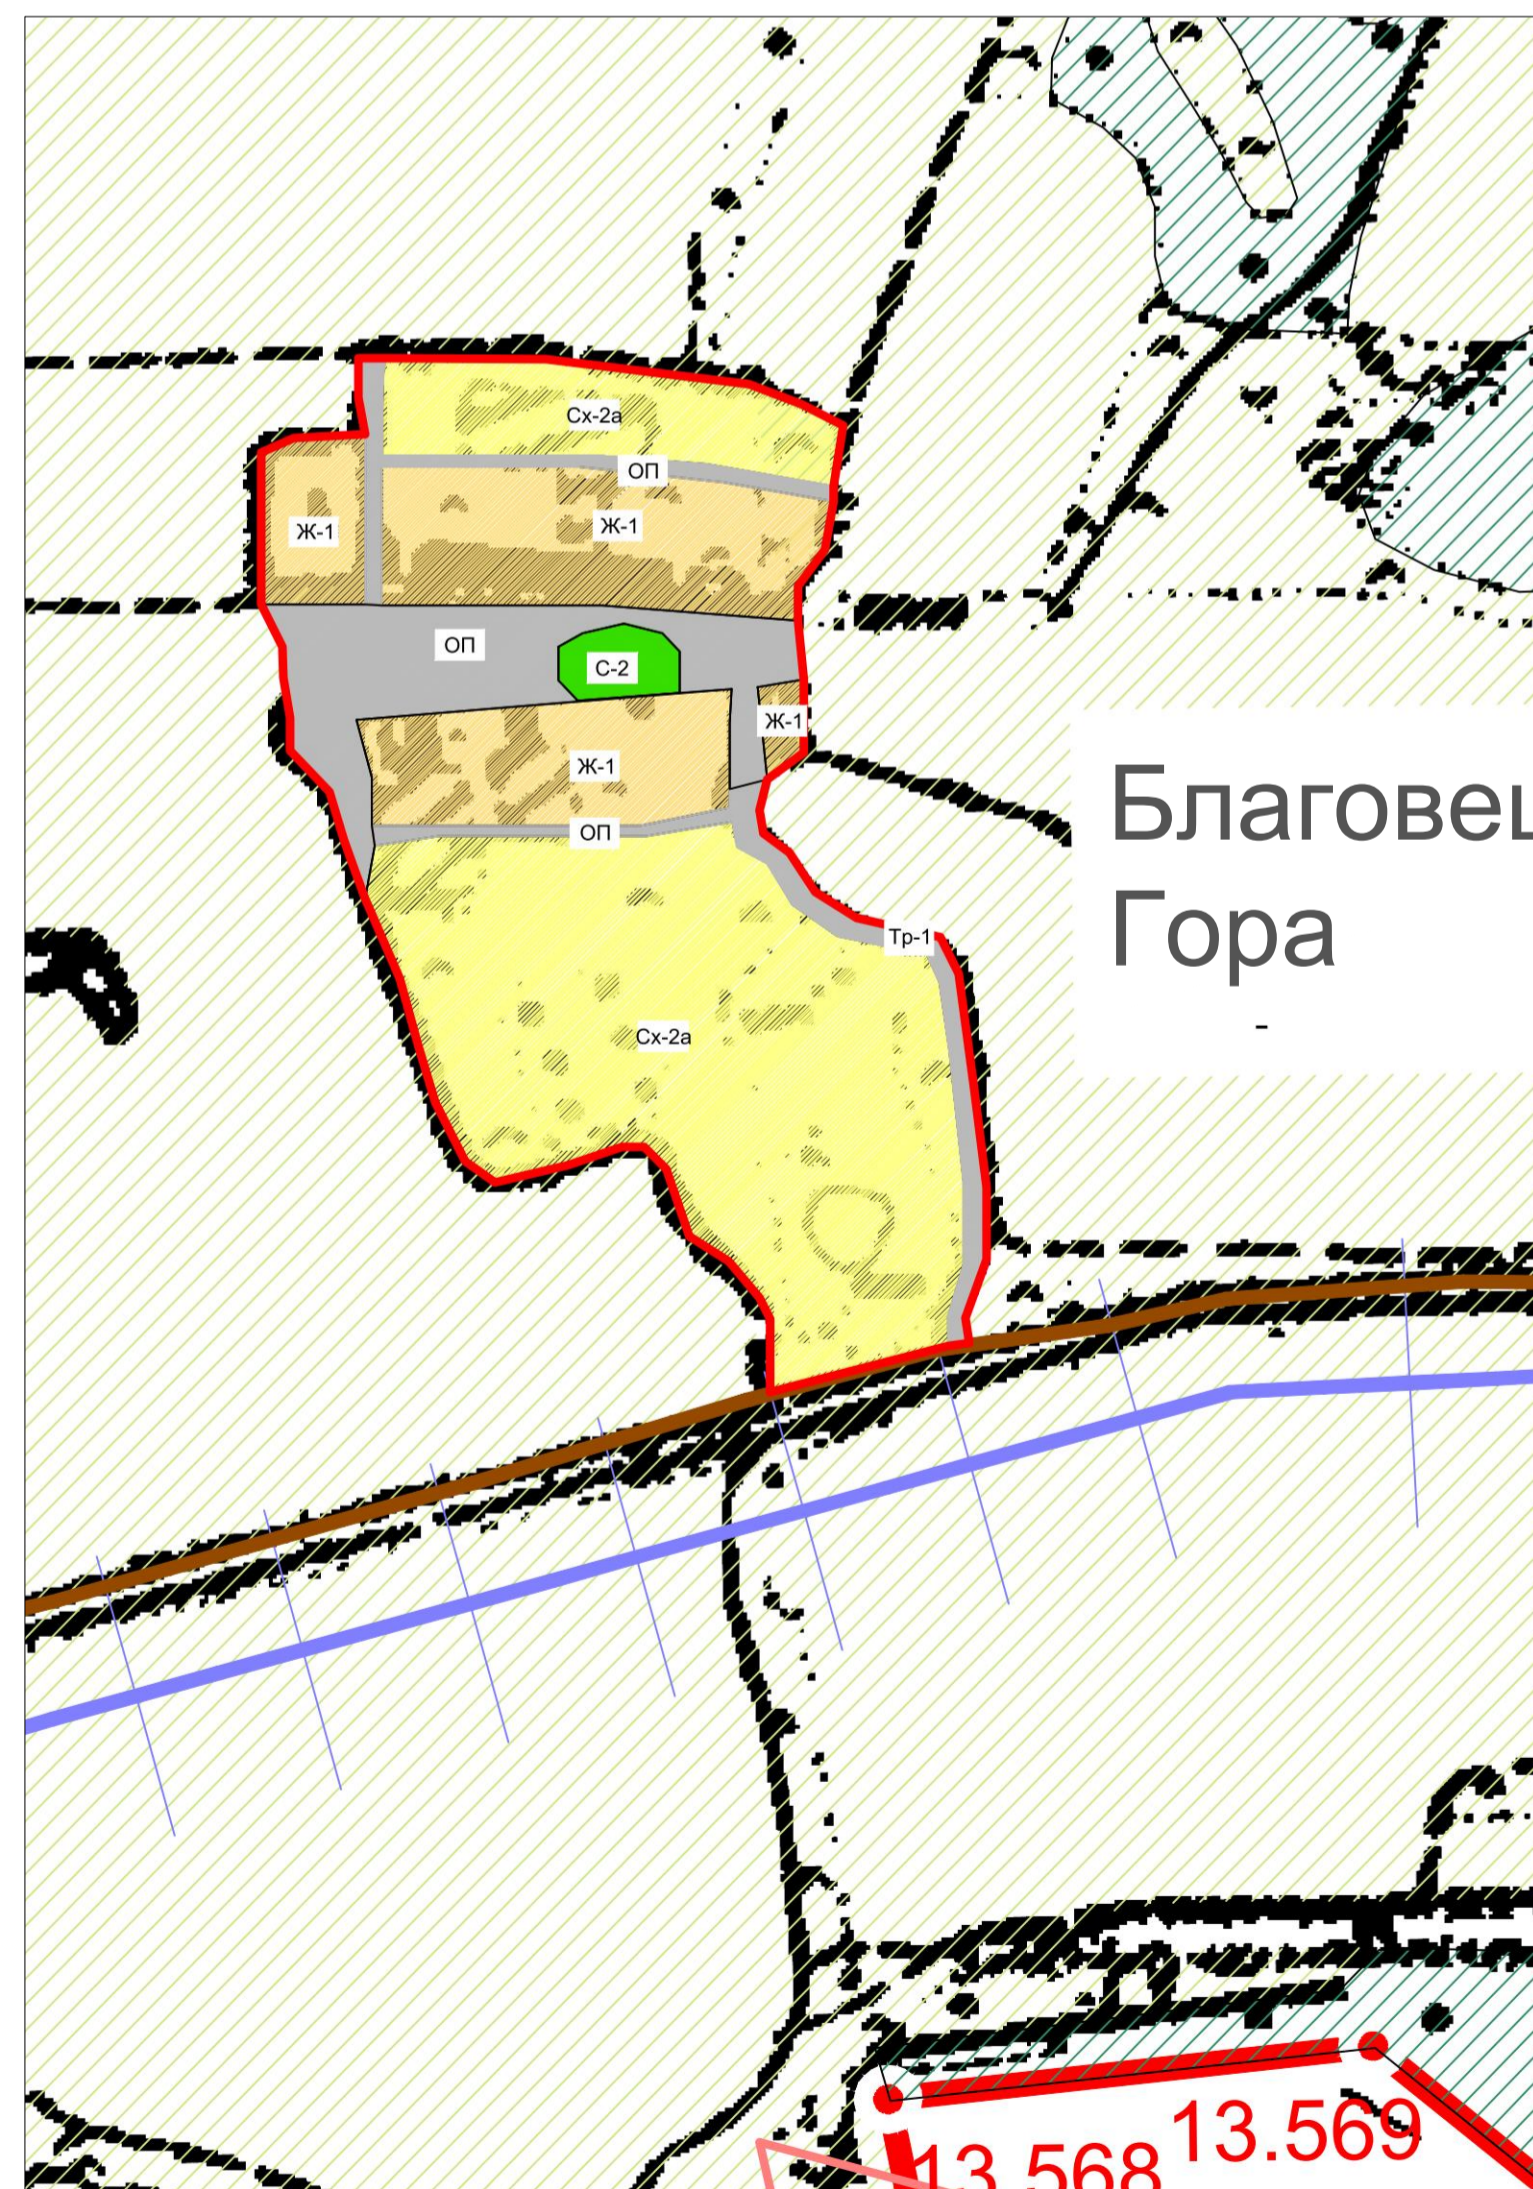

Благовещенская Гора

ПРАВИЛА ЗЕМЛЕПОЛЬЗОВАНИЯ И ЗАСТРОЙКИ

Ярославская область. Ростовский муниципальный район .


Сельское поселение Семибратово .

село Благовещенская гора.

ГРАДОСТРОИТЕЛЬНОЕ ЗОНИРОВАНИЕ ТЕРРИТОРИИ.

Виды и состав территориальных зон.

Генеральный план сельского поселения Семибратово (фрагмент)

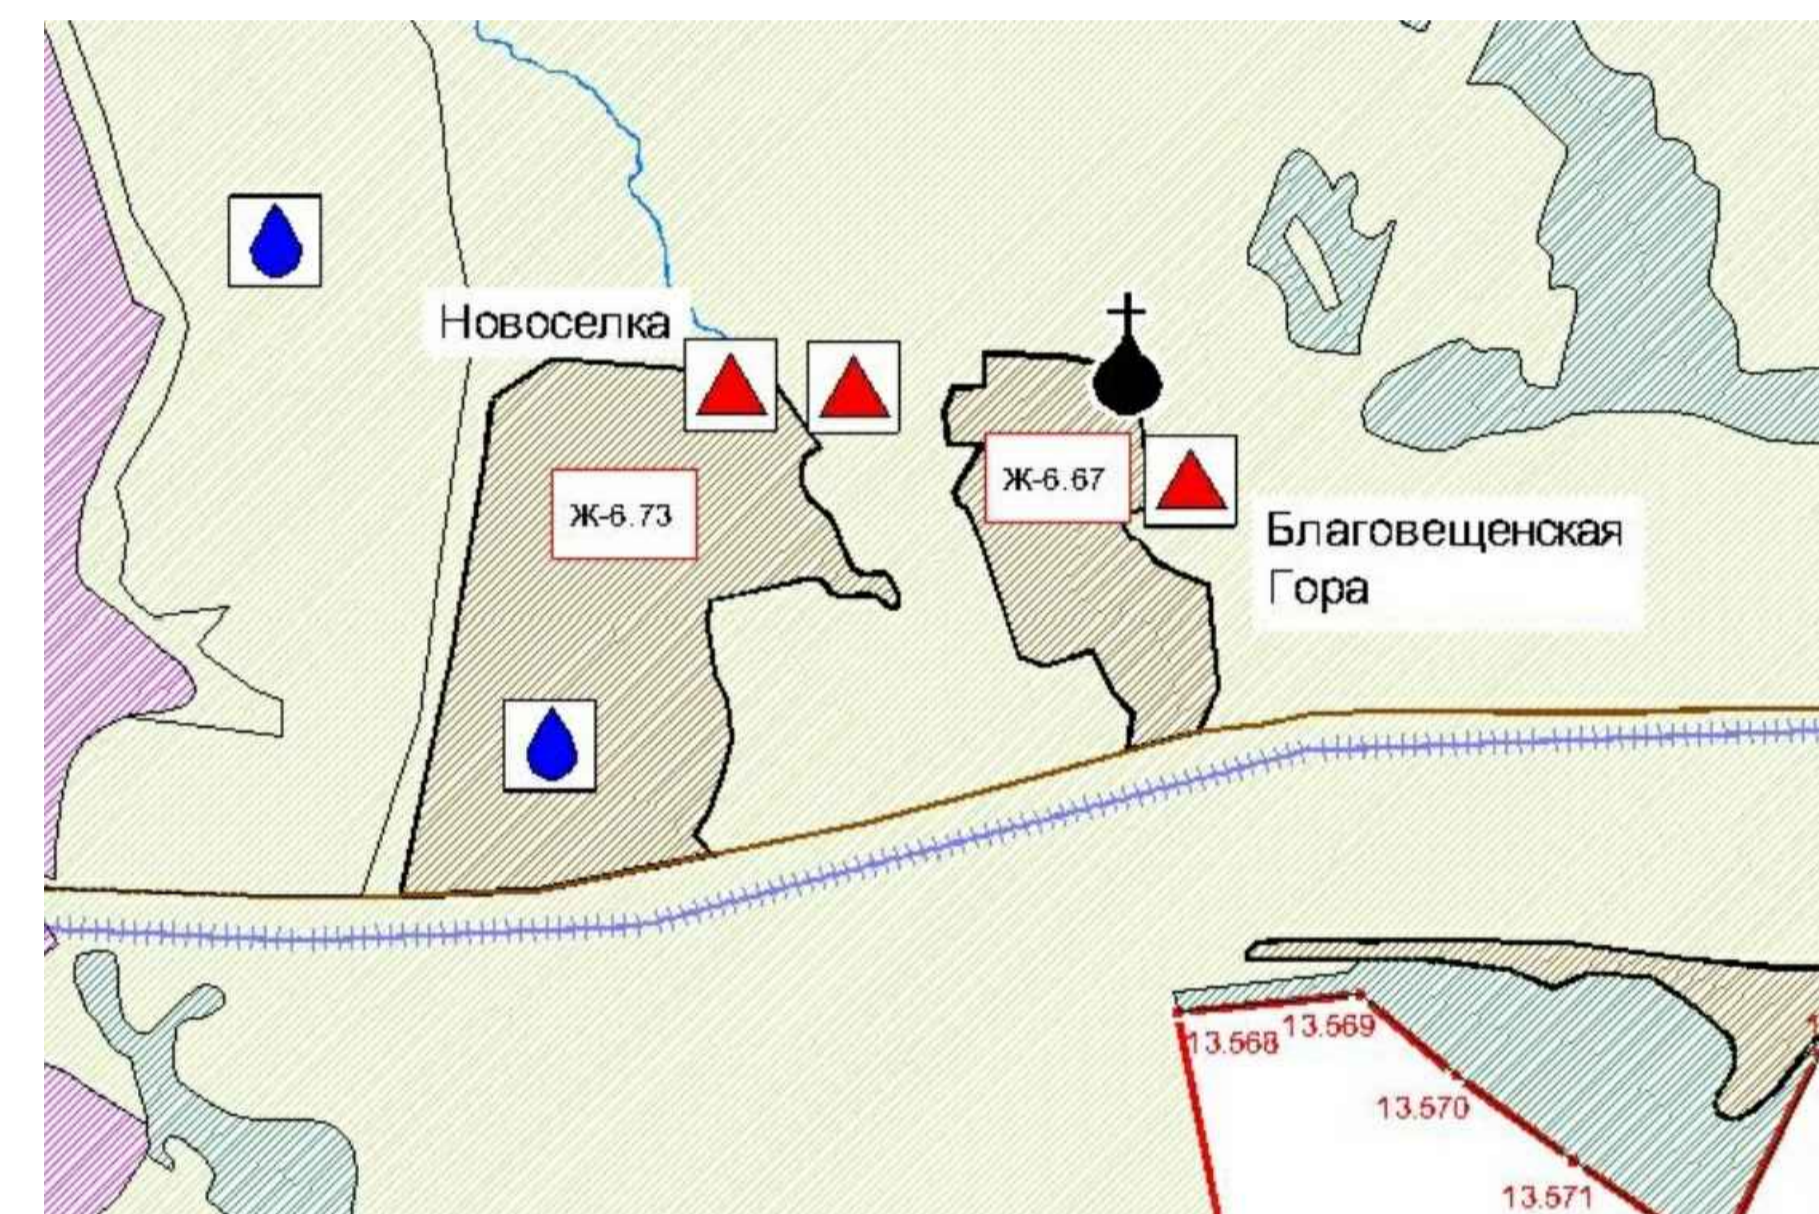

Объекты производственно-коммунального назначения:

- Отопительные котельные
 - Распределительные электростанции
 - Антенны сотовой, радиорелейной и спутниковой связи
- Объекты социального обслуживания населения :**
- Культурно-просветительные, культурно-развлекательные объекты
 - Культурные объекты

Объекты образования:

- Общеобразовательные школы
- Детские дошкольные учреждения
- Объекты здравоохранения (в том числе аптеки) и соцобеспечения
- Почтовые отделения

Условные обозначение:

- Границы:**
- Границы населенных пунктов
 - Границы территориальных функциональных зон
 - Границы санитарно-защитных зон

Линейные инженерные сооружения

- Магистральные газопроводы
- Линии электропередач (напряжением 35 кВт и выше)

Общие условные обозначения

- Водозаборные сооружения
- Канализационные очистные сооружения
- Газораспределительные пункты
- Мосты, путепроводы, транспортные развязки
- Автозаправочные станции

Категории земли:

- Земли сельскохозяйственных угодий
- Земли населенных пунктов
- Земли промышленности, транспорта, инженерной инфраструктуры, специального назначения.
- ТР - Зоны инженерно-транспортной инфраструктуры :
- Земли транспорта
- Земли инженерной инфраструктуры (трубопроводный транспорт - линейные инженерные сооружения)
- Земли лесного фонда
- Земли водного фонда

Виды территориальных зон:

- Ж-1 - Зона индивидуальной жилой застройки
- СХ-2а - Зона предназначенная для огородничества, размещения хозяйственных построек и гаражей индивидуального автотранспорта
- ОП - Зона мест общего пользования:
- С-2 - Зона для размещения ритуальных объектов
- ТР-1 - Зона автомобильного автотранспорта

				ПРАВИЛА ЗЕМЛЕПОЛЬЗОВАНИЯ И ЗАСТРОЙКИ			
				Ярославская область. Ростовский муниципальный район. Сельское поселение Семибратово. Село Благовещенская Гора.			
Нач.УАСиТП	Чуркина Г.Н.			Градостроительное зонирование территории. Виды и состав территориальных зон.	СТАДИЯ	ЛИСТ	ЛИСТОВ
Нач.ОТП	Прилоров М.Ю.				П	1	1
				Схема М 1: 5 000		УАСиТП Администрация РМР г.Ростов. 2017	