

ПРАВИЛА ЗЕМЛЕПОЛЬЗОВАНИЯ И ЗАСТРОЙКИ

Ярославская область. Ростовский муниципальный район.
Сельское поселение Петровское.
деревня **Итларь**.

ГРАДОСТРОИТЕЛЬНОЕ ЗОНИРОВАНИЕ ТЕРРИТОРИИ.

Виды и состав территориальных зон.

М 1: 5 000

Генеральный план сельского поселения Петровское (фрагмент)



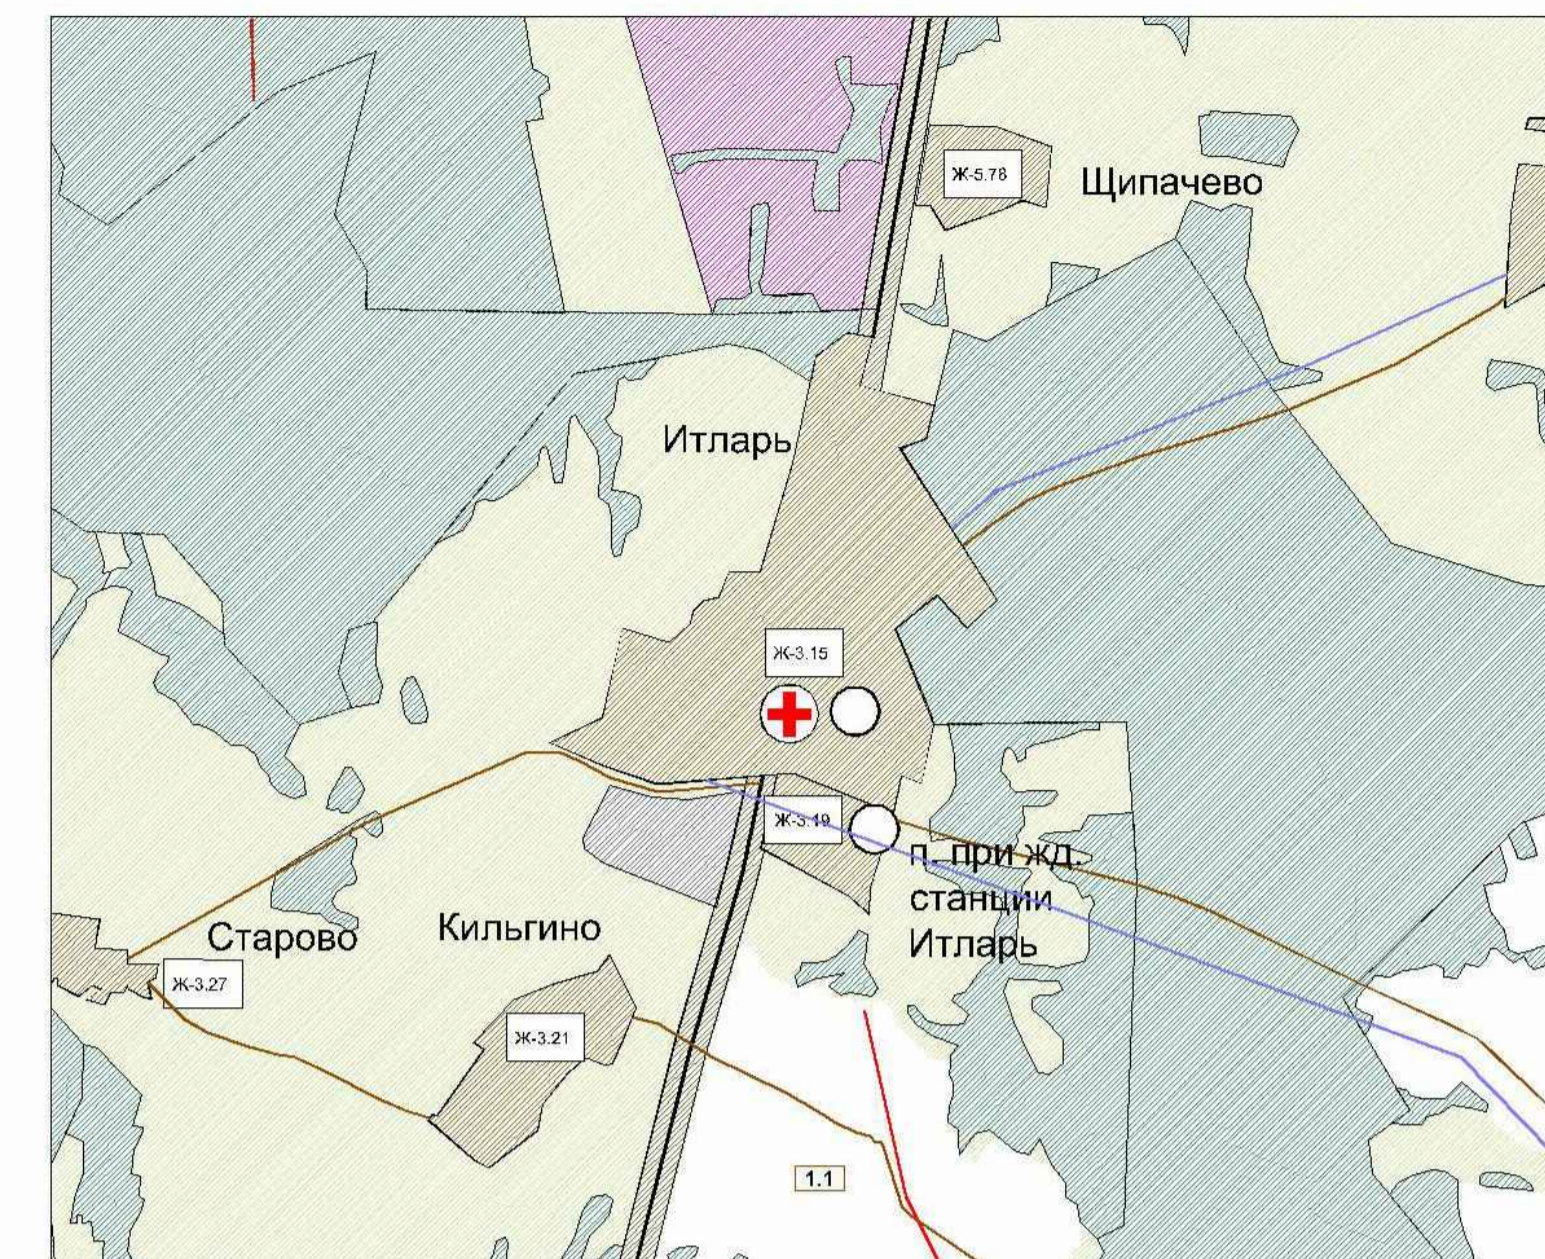


Схема Ростовского МР

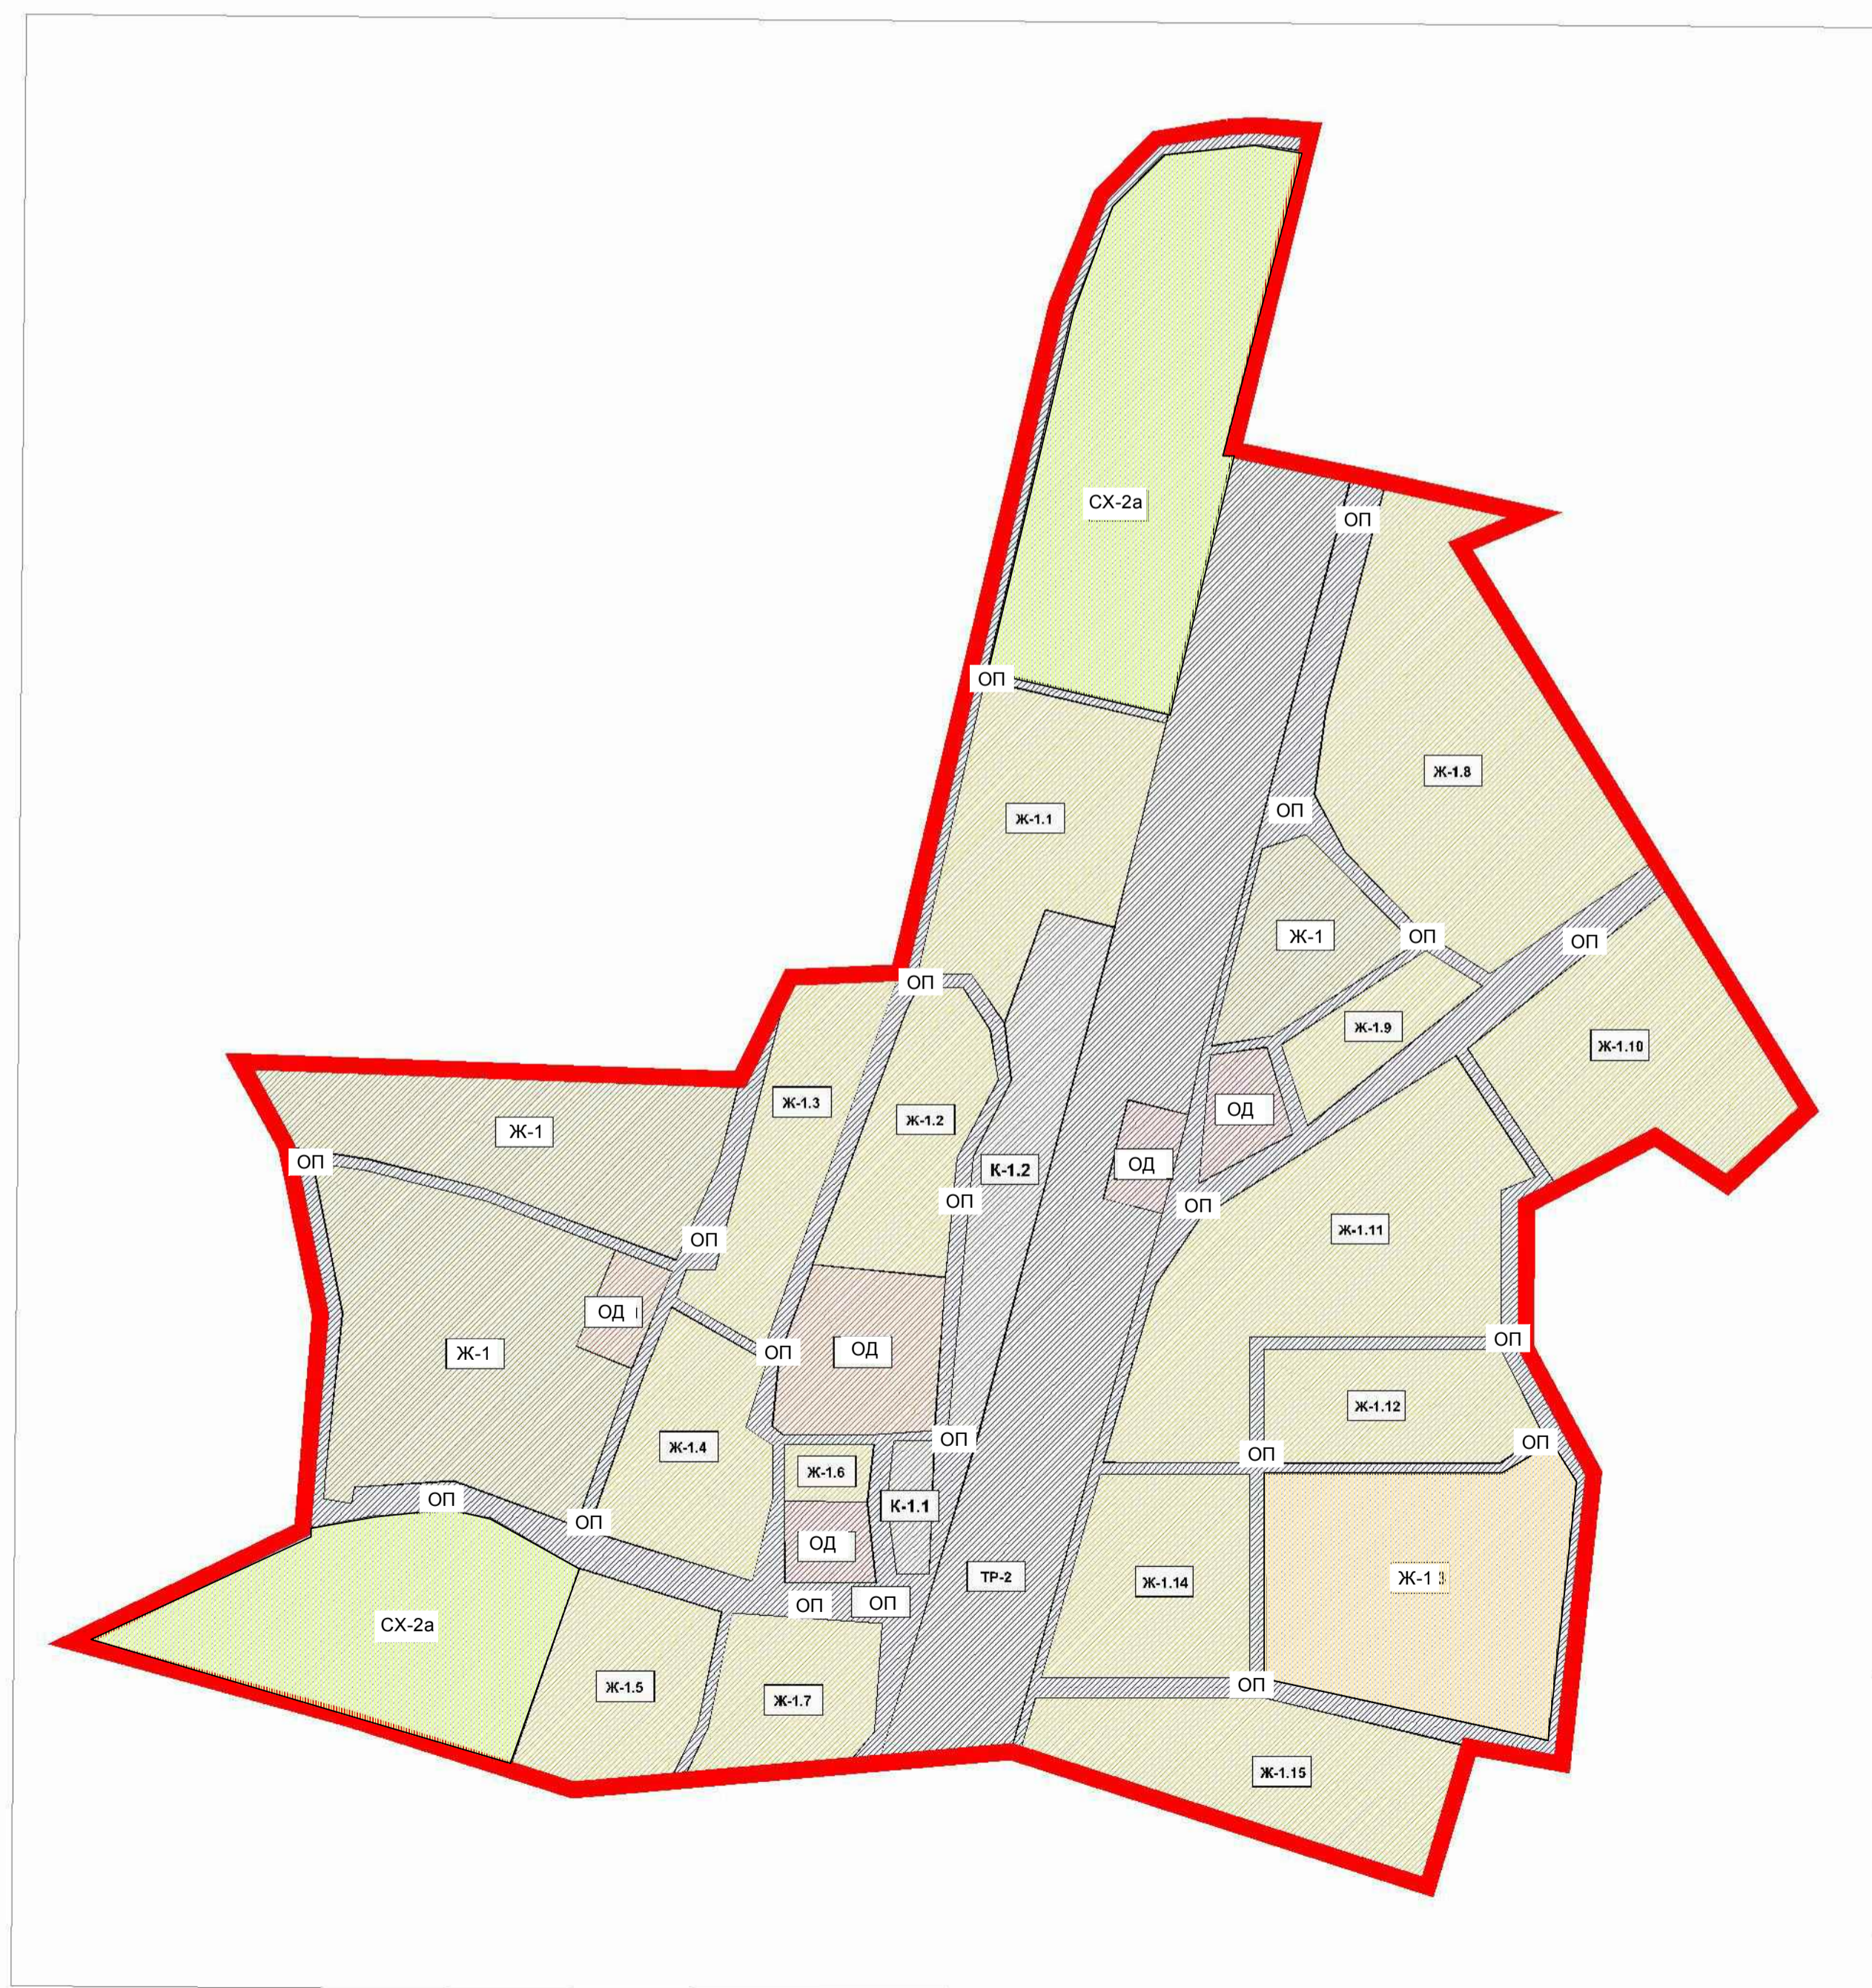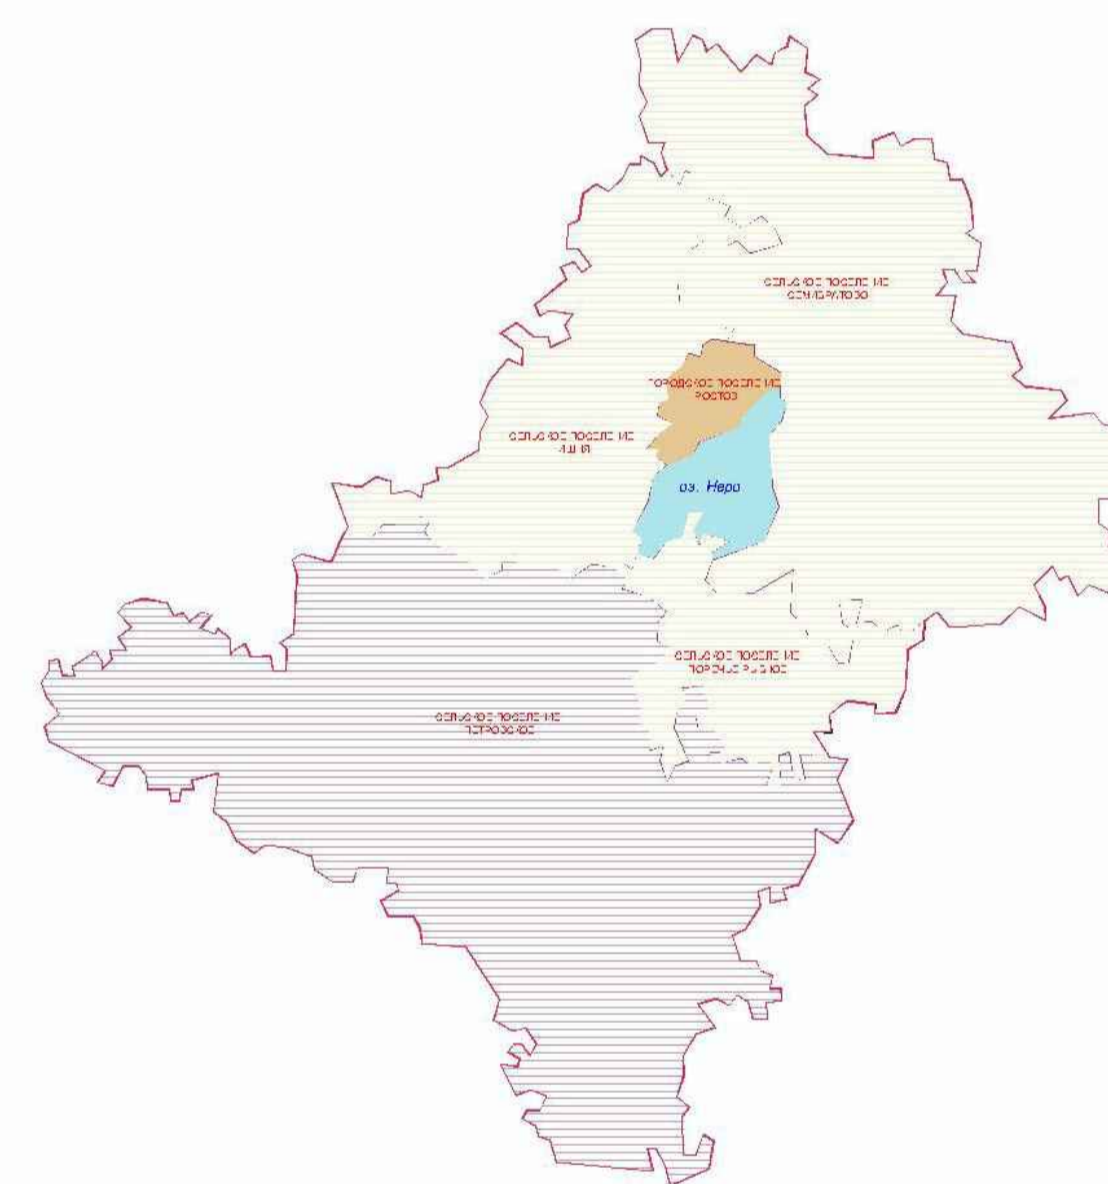

- Условные обозначения:**
- Граница населённого пункта
 - Граница территориальных зон внутри границ населённого пункта
- Виды территориальных зон:**
- Ж - Жилые зоны:**
 - Ж-1 - Зона индивидуальной жилой застройки
 - Ж-2 - зона малоэтажной смешанной жилой застройки (до 3-х этажей)
 - ОД - Общественно-деловые зоны:**
 - ОД - Центральные общественно-деловые и коммерческие зоны
 - ОД - Специальные обслуживающие и деловые зоны
 - ПК/КТР - Производственные и коммунальные зоны**
 - Зоны инженерной и транспортной инфраструктуры**
 - ТР-1 - Зоны автомобильного транспорта
 - ТР-2 - Зоны железнодорожного транспорта
 - К - Коммунальные зоны
 - Ж-1** - Нумерация территориальных зон

Условные обозначения к Генплану:

Линейные инженерные сооружения

- Линии электропередач (напряжением 35 кВТ и выше)
- Магистральные газопроводы

Функциональные зоны:

- Земли сельскохозяйственных угодий и сельхозпредприятий
- Земли населенных пунктов
- Земли инженерно-транспортной инфраструктуры:
 - Автомобильного транспорта
 - Трубопроводного транспорта (линейные сооружения)
- Земли рекреационного назначения
- Земли лесного фонда
- Земли водного фонда

Объекты социального обслуживания населения:

- Объекты сервисного обслуживания: торговли, общественного питания, бытового обслуживания, гостиницы

Объекты образования:

- Объекты здравоохранения (в том числе аптеки) и соцобеспечения

Генеральный план		Правила землепользования и застройки		Стадия	Лист	Листов
Ярославская область, Ростовский муниципальный район, Сельское поселение Петровское, деревня Итларь.		Градостроительное зонирование территории и состав территориальных зон		П	9	23
ГАП	Богородский	Схема М 1: 5 000		ИП, Багин В.С., г.Рыбинск, 2009		
Архитектор	Багдасарян Д.					