


# Правила землепользования и застройки сельского поселения Ишня Ростовского района Карта градостроительного зонирования.

Фрагмент карты д.Дуброво  
(Савинский с/о) М1:25000

Условные обозначения

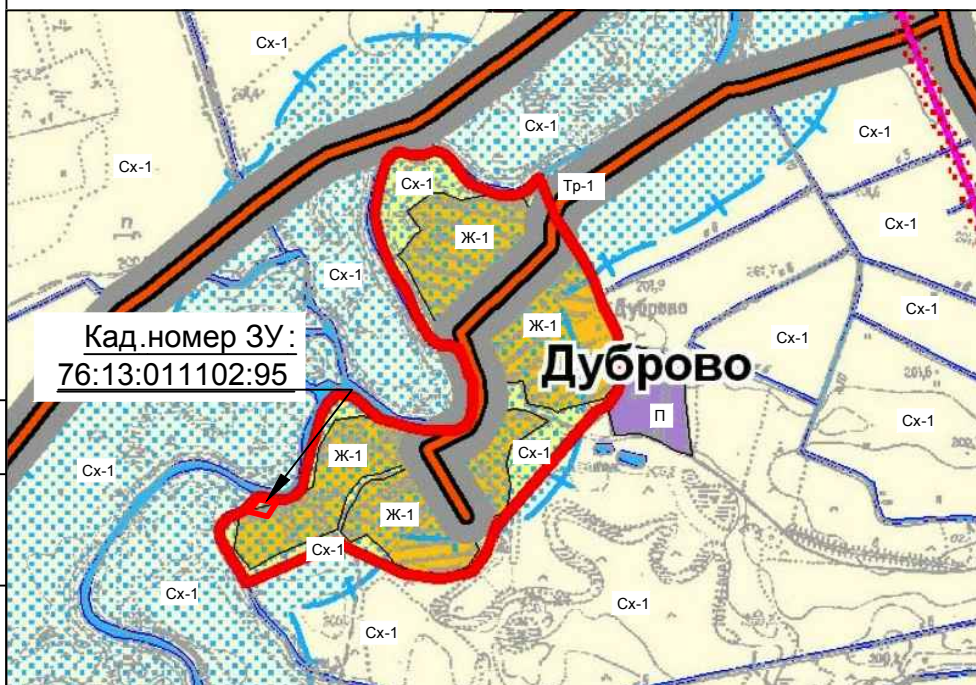

- Граница сельского поселения
- Границы населенных пунктов
- Проектируемые границы населенных пунктов
- Границы земель сельскохозяйственного назначения
- населенные пункты без постоянно проживающего населения

**Существующие границы функциональных зон**

- жилая многоквартирная
- жилая усадебная
- объектов соц. коммунально-быт. назначения
- производственные
- парки
- кладбища
- спецтерритории
- инженерные территории
- лесной массив

**Проектные границы функциональных зон**

- жилая многоквартирная расч. срок
- жилая усадебная резерв
- жилая усадебная расч. срок
- смешанная усадебно-рекреационная расч. срок
- обслуживающая расч. срок
- спортивная расч. срок
- курортно-рекреационная расч. срок
- производственная расч. срок
- ландшафтно-рекреационная расч. срок
- зелень специального назначения расч. срок

Санитарно-защитные зоны

**Существующие автомобильные дороги**

- земли автотранспорта и их границы федерального значения
- земли автотранспорта и их границы межмуниципального значения
- земли автотранспорта и их границы регионального значения
- земли автотранспорта местного значения

**Проектные предложения**

- резерв федеральной обходной дороги
- резерв местной дороги
- капитальный ремонт дороги
- реконструкция песчано-гравийных дорог
- реконструкция с созданием гравийного покрытия

велодорожка

**Сооружения электроснабжения**

- Электростанции
- ЛЭП 35 кВ

Водоохранные зоны

Достопримечательное место

**Объекты обслуживания**

- Объекты придорожного сервиса
- Объекты рекреационного назначения

**Особо охраняемые природные территории**

- Заказник
- регионального значения
- местного значения

Заболоченные территории

Залежи глины

памятник

достопримечательное место

Согласовано

Взам. инв. №

Подпись и дата

Инв. № подл.

Изм.	Кол. уч.	Лист	№ док.	Подп.	Дата

заказчик: Администрация сельского поселения Ишня

Правила землепользования и застройки  
сельского поселения Ишня

Карта градостроительного зонирования  
Фрагмент д.Дуброво (Савинский с/о)  
М1:25000

Стадия	Лист	Листов

"Институт проблем  
устойчивого развития  
городов и территорий"

