


ПРАВИЛА ЗЕМЛЕПОЛЬЗОВАНИЯ И ЗАСТРОЙКИ сельского поселения Ишня Ростовского района Ярославской области

Карта градостроительного зонирования. Деревня Ломы М1:5000

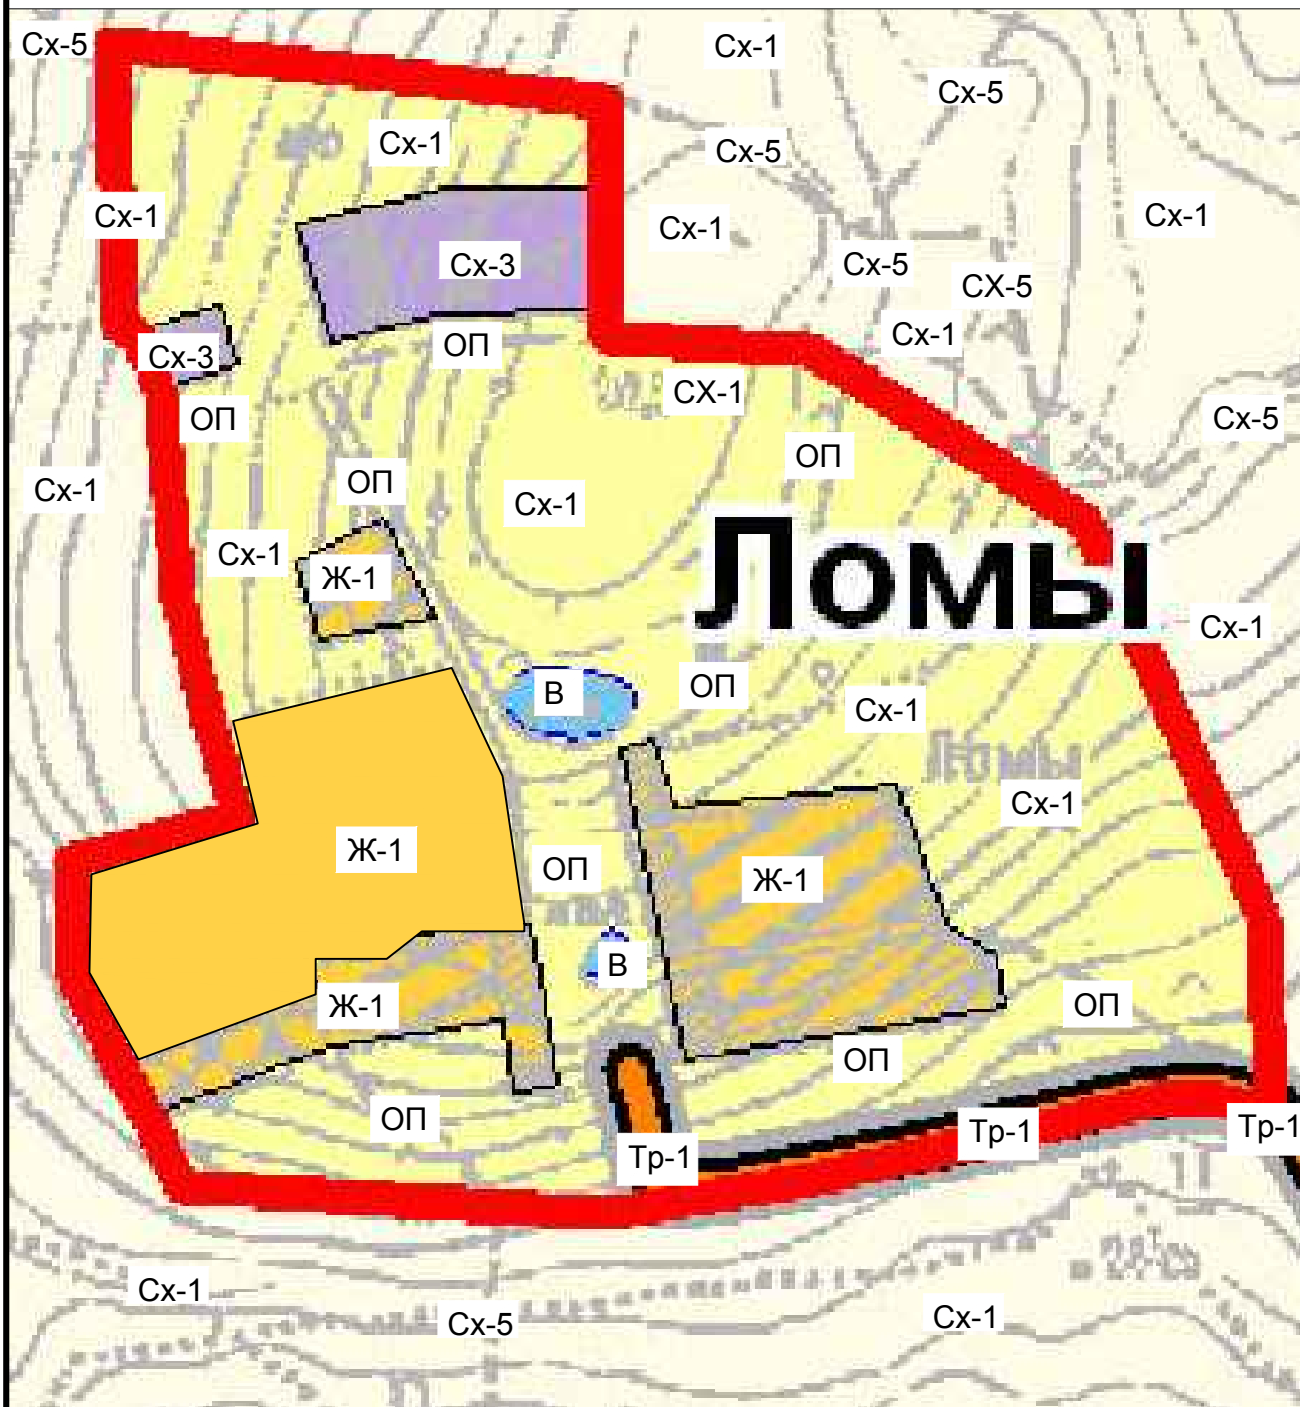

Ж-1	зоны застройки индивидуальными жилыми домами
Ж-1а	зоны застройки индивидуальными жилыми домами (перспективная застройка)
Ж-2	зоны застройки малоэтажными жилыми домами (многоквартирная существующая застройка 1-3 эт.)
Ж-2а	зоны застройки малоэтажными жилыми домами (многоквартирная перспективная застройка 1-3 эт.)
ОД	зоны делового, общественного и коммерческого назначения
ОД ?	зоны делового, общественного и коммерческого назначения (планируемые)
ОД	зоны социального назначения
ОД	зоны обслуживания объектов, необходимых для осуществления производственной деятельности
П-1	производственная зона промышленных объектов IV - V классов вредности
П	Производственная зона (в черте населенных пунктов)
Сх-2а	зона размещения огородов, хозяйственных построек и гаражей для индивидуального транспорта
К	коммунальная зона
Сх-1	зоны сельскохозяйственного использования
Р	зоны рекреационного назначения для размещения парков, скверов, садов, зеленых насаждений
Р	зоны рекреационного назначения для занятий физкультурой и спортом (планируемые)
Р	зоны рекреационного назначения для отдыха и туризма (планируемые)
С-3	зоны специального назначения
С-2	зоны ритуального назначения

УСЛОВНЫЕ ОБОЗНАЧЕНИЯ

	Граница сельского поселения
	Границы населенных пунктов
	Проектируемые границы населенных пунктов
	Граница достопримечательного места
	Границы санитарно-защитных зон
	Границы санитарно-защитных и охранных зон газоснабжения
	Границы водоохранных зон
	Заболоченные территории
	Улицы и дороги существующие
	Улицы и дороги планируемые
	Газопровод магистральный
	Электроподстанции
	Линии электропередач
	Коридоры ЛЭП
	Водозабор
Объекты обслуживания	
	Объекты придорожного сервиса расч. срок
	Объекты рекреационного назначения расч. срок

НКО Фонд "Институт проблем устойчивого развития городов и территорий"



НП "Бюро пространственного планирования"