


ПРАВИЛА ЗЕМЛЕПОЛЬЗОВАНИЯ И ЗАСТРОЙКИ сельского поселения Ишня

Ростовского района Ярославской области

Карта градостроительного зонирования. Село Львы М1:5000

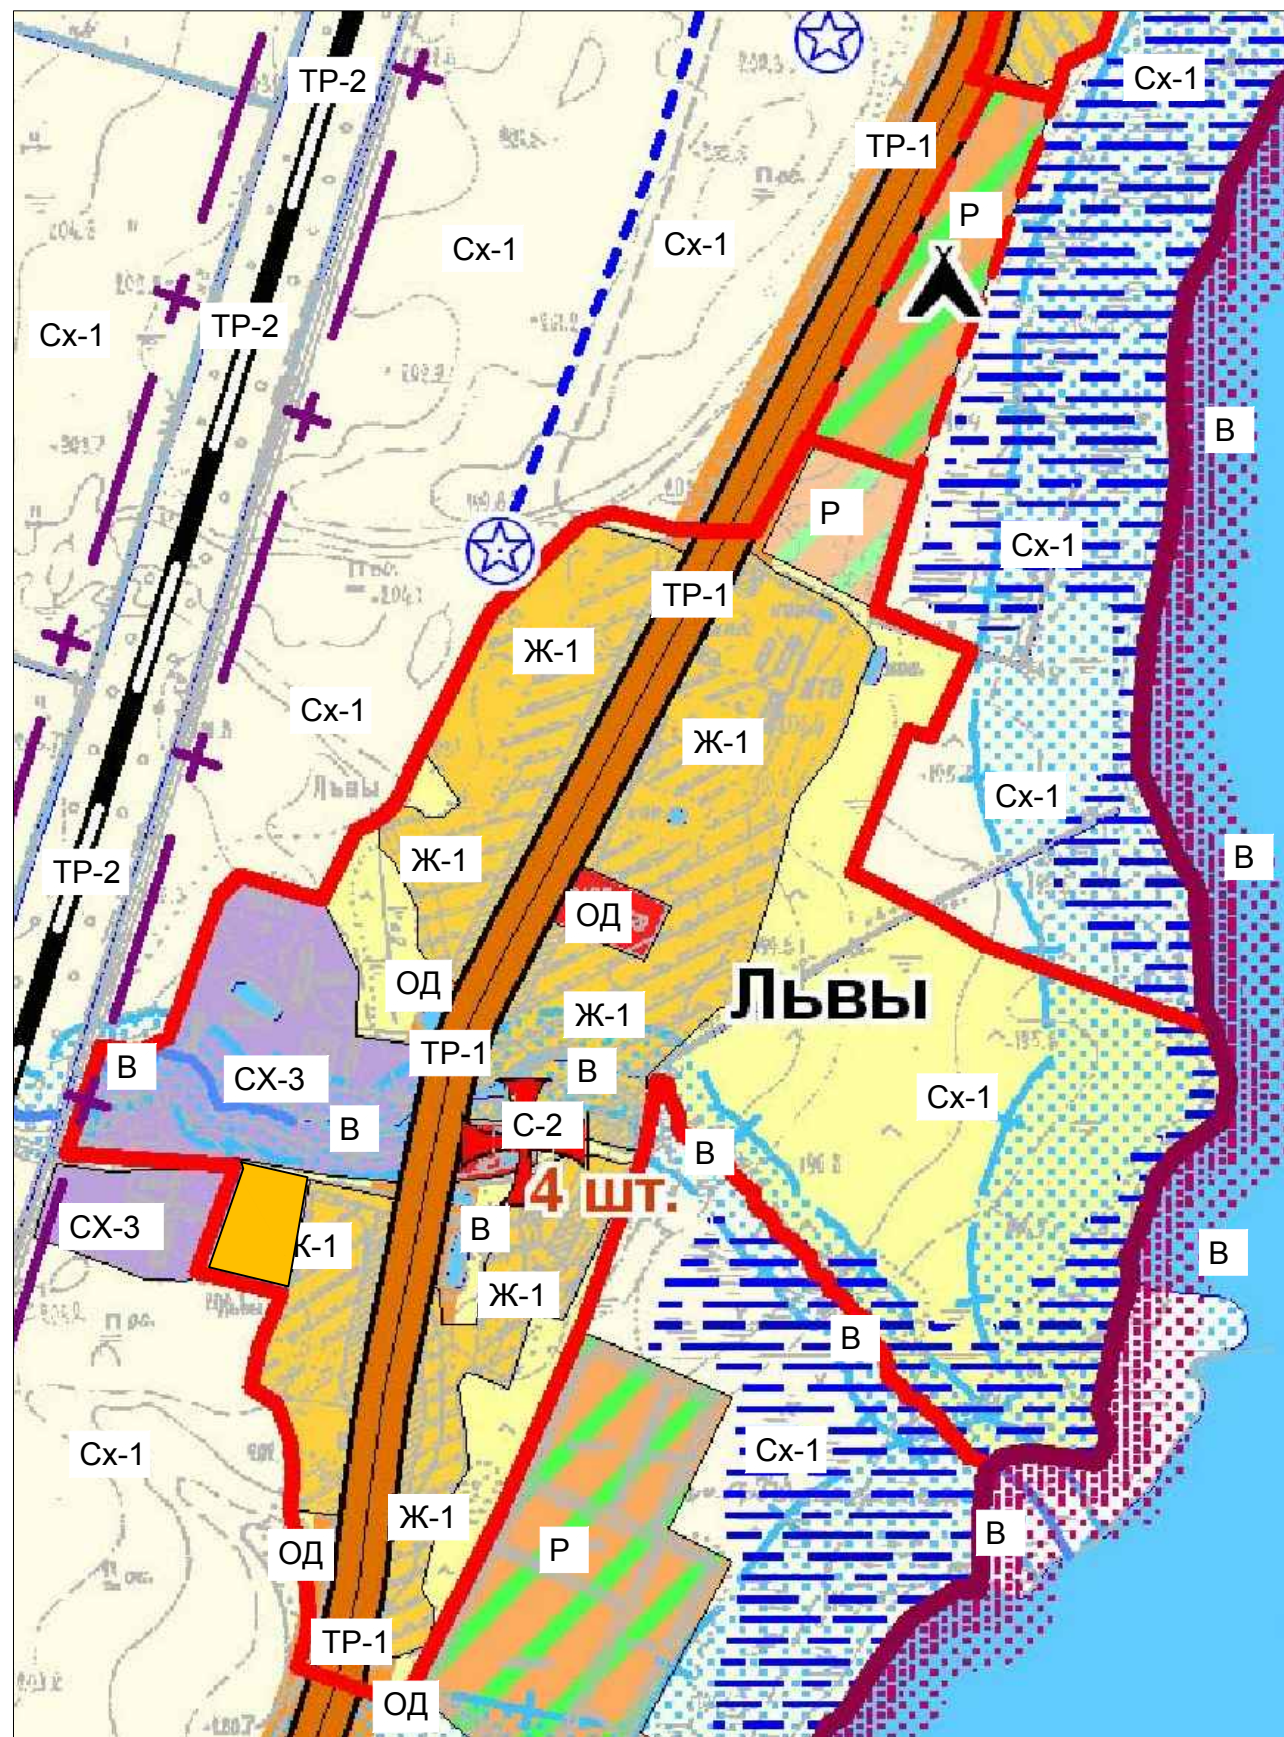

| | |
|-------|---|
| Ж-1 | зоны застройки индивидуальными жилыми домами |
| Ж-1а | зоны застройки индивидуальными жилыми домами (перспективная застройка) |
| Ж-2 | зоны застройки малоэтажными жилыми домами (многоквартирная существующая застройка 1-3 эт.) |
| Ж-2а | зоны застройки малоэтажными жилыми домами (многоквартирная перспективная застройка 1-3 эт.) |
| ОД | зоны делового, общественного и коммерческого назначения |
| ОД | зоны делового, общественного и коммерческого назначения (планируемые) |
| ОД | зоны социального назначения |
| ОД | зоны обслуживания объектов, необходимых для осуществления производственной деятельности |
| П-1 | производственная зона промышленных объектов IV - V классов вредности |
| П | Производственная зона (в черте населенных пунктов) |
| Сх-2а | зона размещения огородов, хозяйственных построек и гаражей для индивидуального транспорта |
| К | коммунальная зона |
| Сх-1 | зоны сельскохозяйственного использования |
| Р | зоны рекреационного назначения для размещения парков, скверов, садов, зеленых насаждений |
| Р | зоны рекреационного назначения для занятий физкультурой и спортом (планируемые) |
| Р | зоны рекреационного назначения для отдыха и туризма (планируемые) |
| С-3 | зоны специального назначения |
| С-2 | зоны ритуального назначения |

УСЛОВНЫЕ ОБОЗНАЧЕНИЯ

| | |
|--|---|
| | Граница сельского поселения |
| | Границы населенных пунктов |
| | Проектируемые границы населенных пунктов |
| | Граница достопримечательного места |
| | Границы санитарно-защитных зон |
| | Границы санитарно-защитных и охранных зон газоснабжения |
| | Границы водоохранных зон |
| | Заболоченные территории |
| | Улицы и дороги существующие |
| | Улицы и дороги планируемые |
| | Газопровод магистральный |
| | Электростанции |
| | Линии электропередач |
| | Коридоры ЛЭП |
| | Водозабор |
| | Объекты придорожного сервиса расч. срок |
| | Объекты рекреационного назначения расч. срок |

НКО Фонд "Институт проблем устойчивого развития городов и территорий"

НП "Бюро пространственного планирования"