


ПРАВИЛА ЗЕМЛЕПОЛЬЗОВАНИЯ И ЗАСТРОЙКИ сельского поселения Ишня Ростовского района Ярославской области

Карта градостроительного зонирования. Деревня Хонятино М1:5000

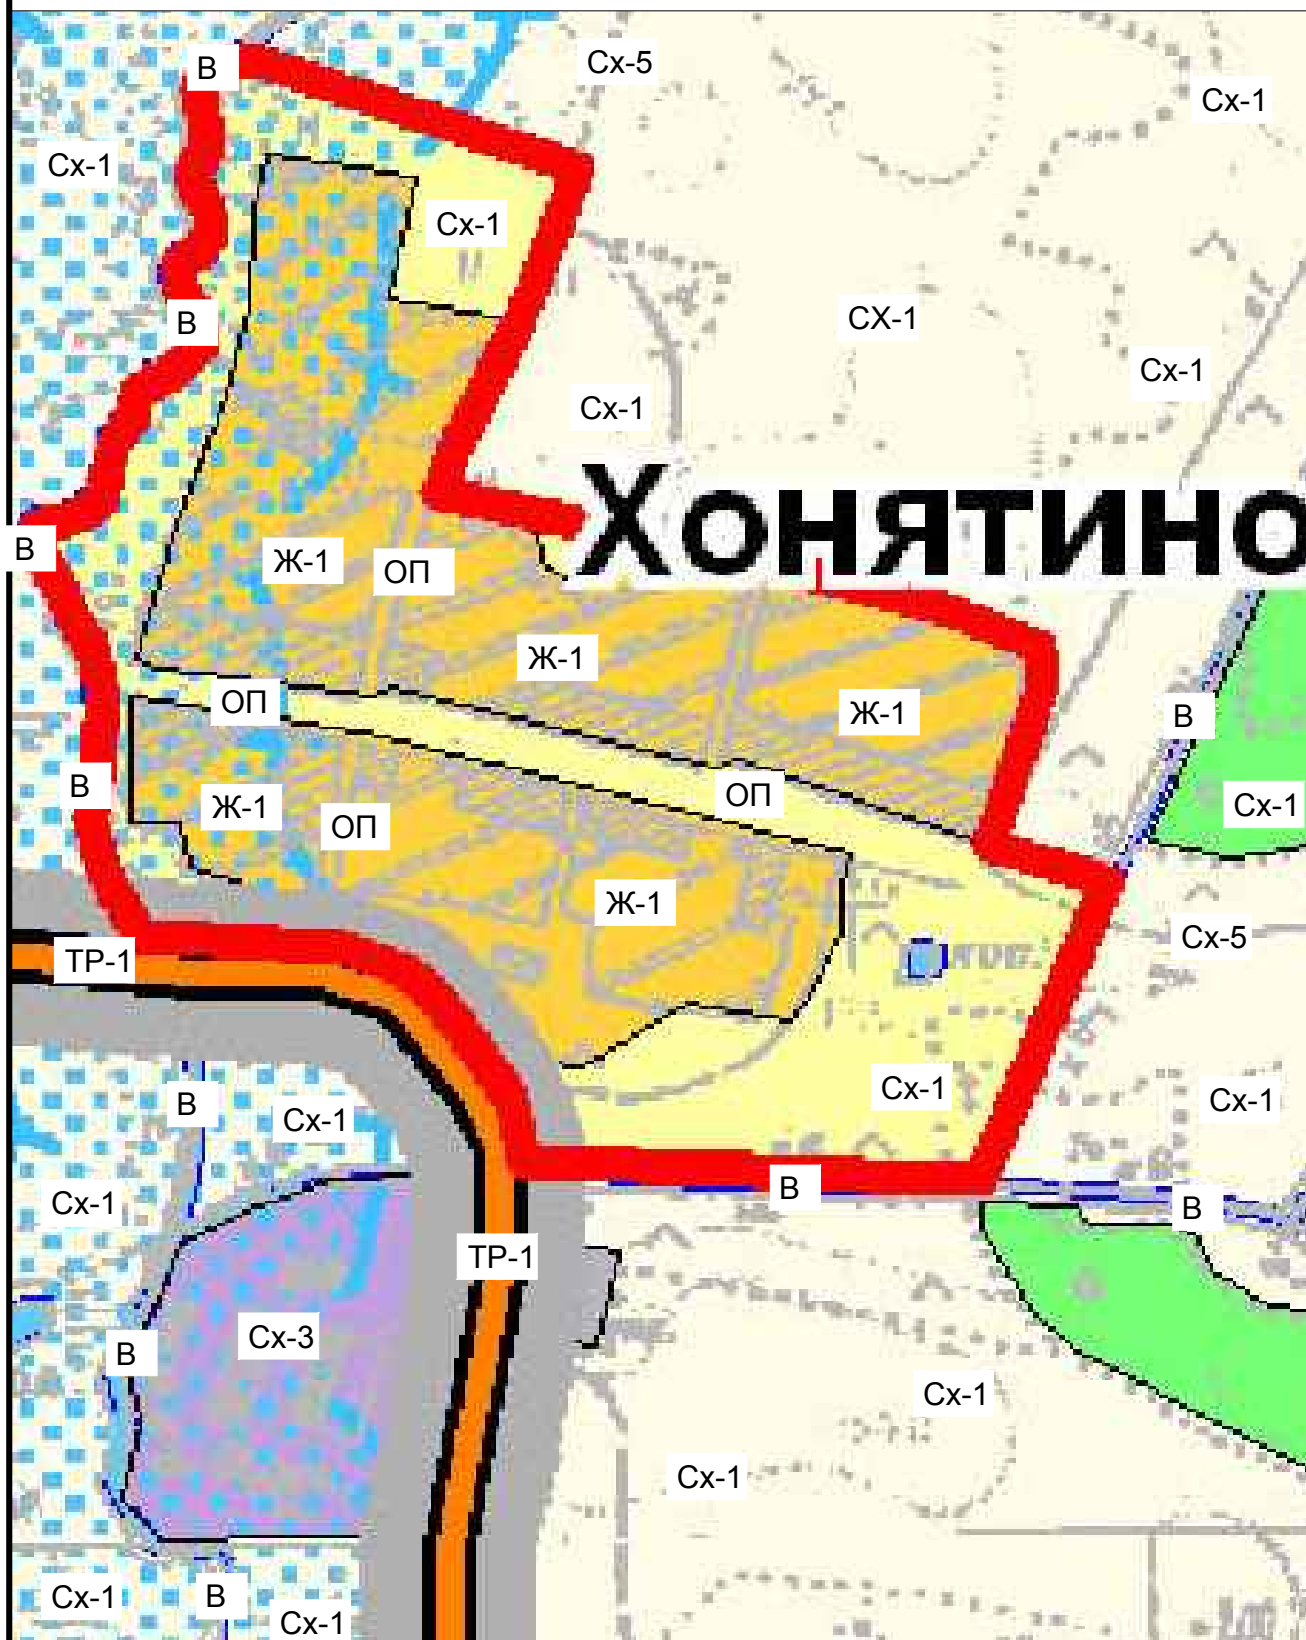

Ж-1	зоны застройки индивидуальными жилыми домами
Ж-1а	зоны застройки индивидуальными жилыми домами (перспективная застройка)
Ж-2	зоны застройки малоэтажными жилыми домами (многоквартирная существующая застройка 1-3 эт.)
Ж-2а	зоны застройки малоэтажными жилыми домами (многоквартирная перспективная застройка 1-3 эт.)
ОД	зоны делового, общественного и коммерческого назначения
ОД ?	зоны делового, общественного и коммерческого назначения (планируемые)
ОД	зоны социального назначения
ОД	зоны обслуживания объектов, необходимых для осуществления производственной деятельности
П-1	производственная зона промышленных объектов IV - V классов вредности
П	Производственная зона (в черте населенных пунктов)
Сх-2а	зона размещения огородов, хозяйственных построек и гаражей для индивидуального транспорта
К	коммунальная зона
Сх-1	зоны сельскохозяйственного использования
Р	зоны рекреационного назначения для размещения парков, скверов, садов, зеленых насаждений
Р	зоны рекреационного назначения для занятий физкультурой и спортом (планируемые)
Р	зоны рекреационного назначения для отдыха и туризма (планируемые)
С-3	зоны специального назначения
С-2	зоны ритуального назначения

УСЛОВНЫЕ ОБОЗНАЧЕНИЯ

Особо охраняемые природные территории	
	Леса I группы
	растения
	урочища болотные
	Красная книга России (наиболее высокая категория охраны в группе)
	областная охрана (наиболее высокая категория охраны в группе)
	100-500 га
	Водоохранные зоны
	Заболоченные территории
	Места залегания торфа
	ансамбль, памятник
	достопримечательное место
	памятник археологии
Сооружения газоснабжения	
	ГРС сущ
	ГРП сущ
	ГРП расч. срок
	Гм сущ
	ГЗ сущ
	ГЗ расч. срок
	СЗиОЗ газоснабжения
	Нефтепровод
Сооружения теплоснабжения	
	Котельные
Сооружения водоснабжения	
	Водозабор артезианский
	Водозабор поверхностный
	Насосная станция II подъема
	Водопроводы

НКО Фонд "Институт проблем устойчивого развития городов и территорий"

НП "Бюро пространственного планирования"