

ПРАВИЛА ЗЕМЛЕПОЛЬЗОВАНИЯ И ЗАСТРОЙКИ

Ярославская область. Ростовский муниципальный район.


Сельское поселение Петровское.

село Дмитриановское.

ГРАДОСТРОИТЕЛЬНОЕ ЗОНИРОВАНИЕ ТЕРРИТОРИИ.


Виды и состав территориальных зон.

М 1: 5 000

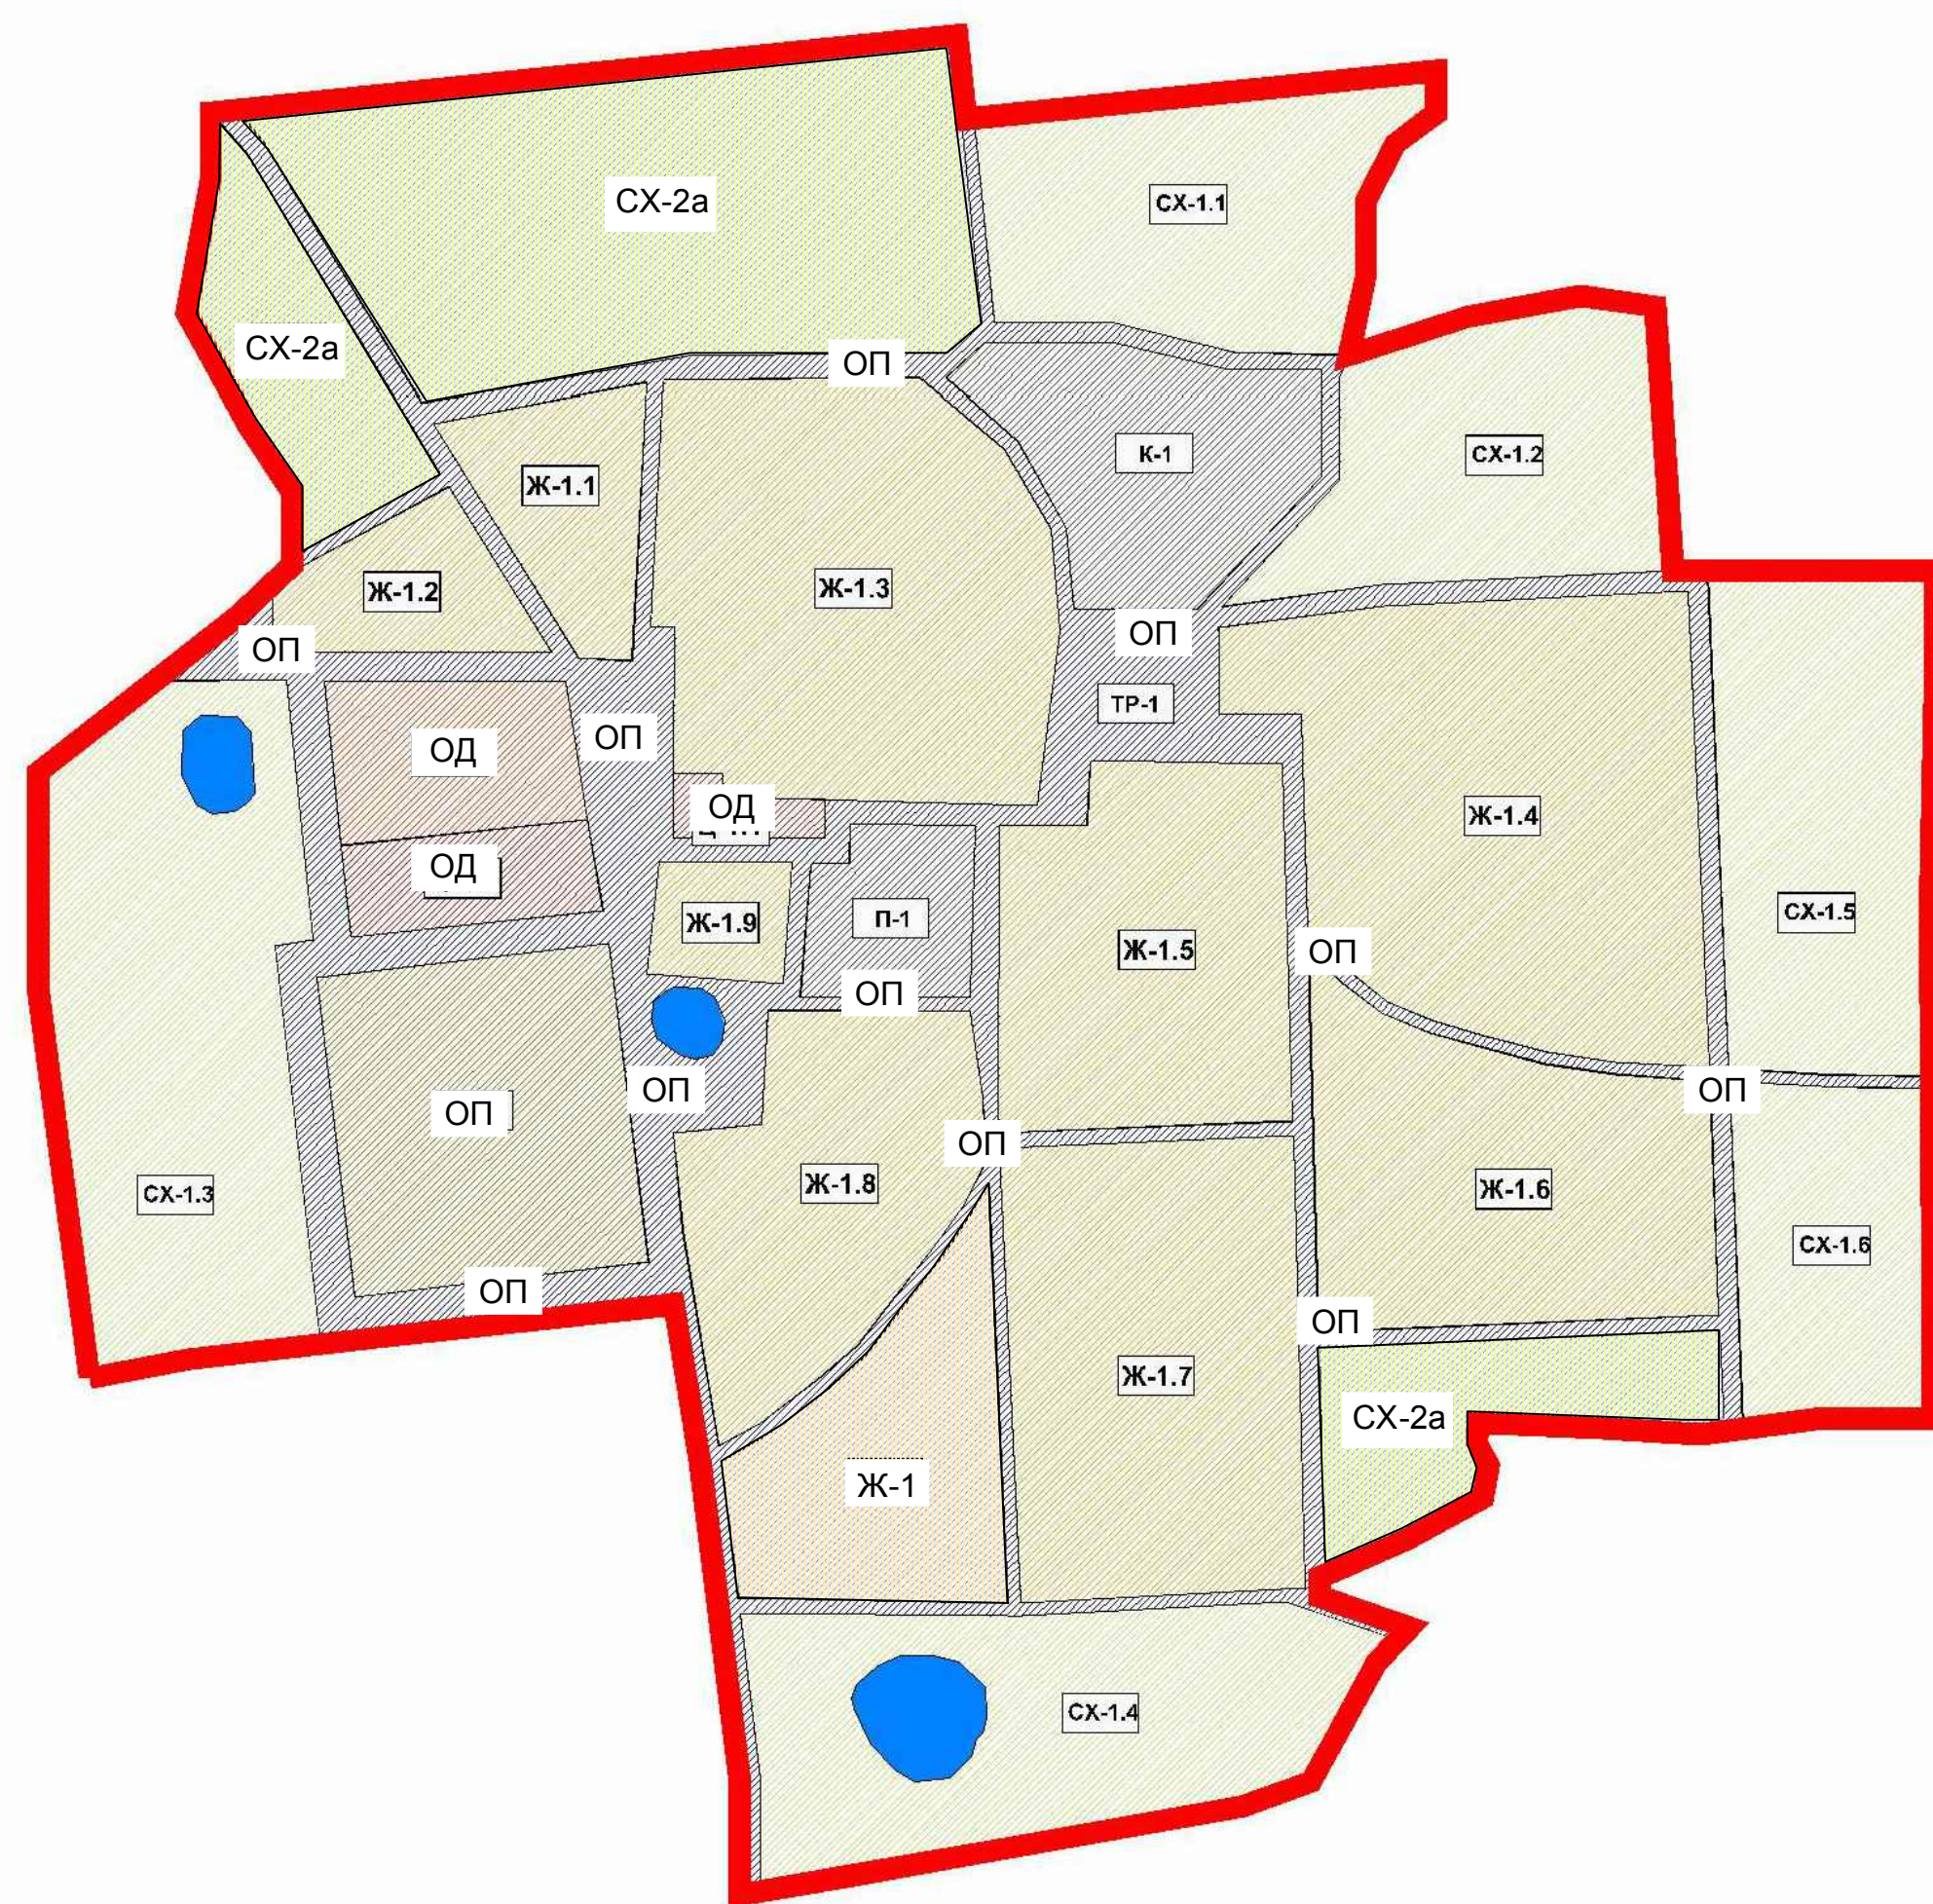


- Условные обозначения:**
- Граница населённого пункта
 - Граница территориальных зон внутри границ населённого пункта
- Виды территориальных зон:**
- Ж - Жилые зоны:
 - Ж-1 - Зона индивидуальной жилой застройки
 - Ж-2 - зона малоэтажной смешанной жилой застройки (до 3-х этажей)
 - ОД - Общественно-деловые зоны:
 - ОД - Центральные общественно-деловые и коммерческие зоны
 - ОД - Специальные обслуживающие и деловые зоны
 - ОП - Общественно-деловые зоны
 - П-1 - Производственные и коммунальные зоны. Зоны инженерной и транспортной инфраструктуры
 - ТР-1 - Зоны автомобильного транспорта
 - К - Коммунальные зоны
 - СХ - Зоны сельскохозяйственного использования:
 - СХ-1 - Зоны сельхозугодий и занятые объектами сельхозиспользования
 - СХ-2a - Зоны сельскохозяйственного использования
 - В - Земли водного фонда
- Условные обозначения:**
- Ж-1 - Нумерация территориальных зон

Схема Ростовского МР

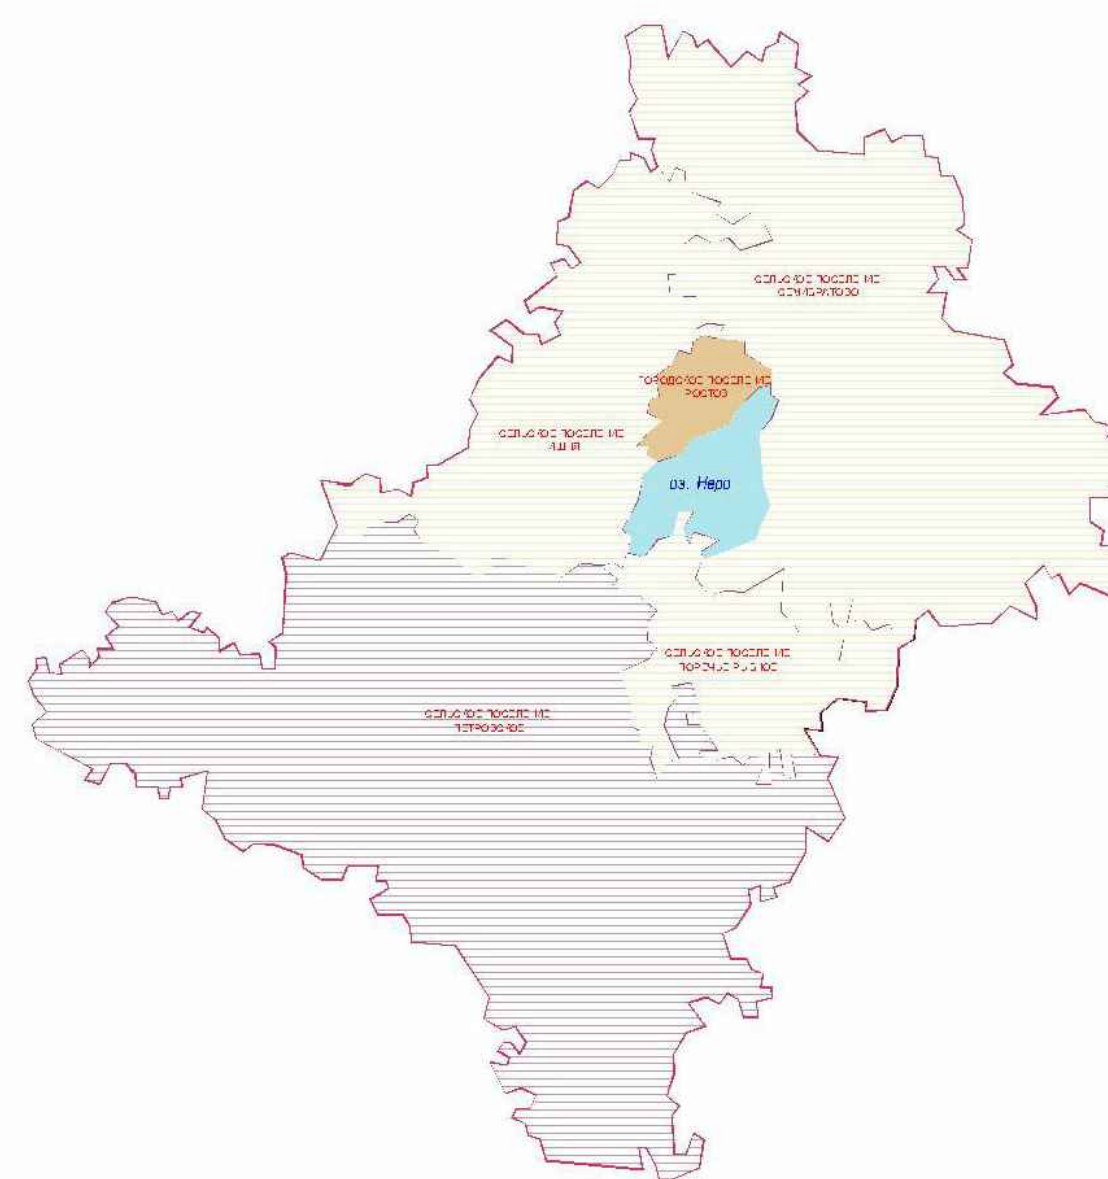

Генеральный план сельского поселения Петровское (фрагмент)

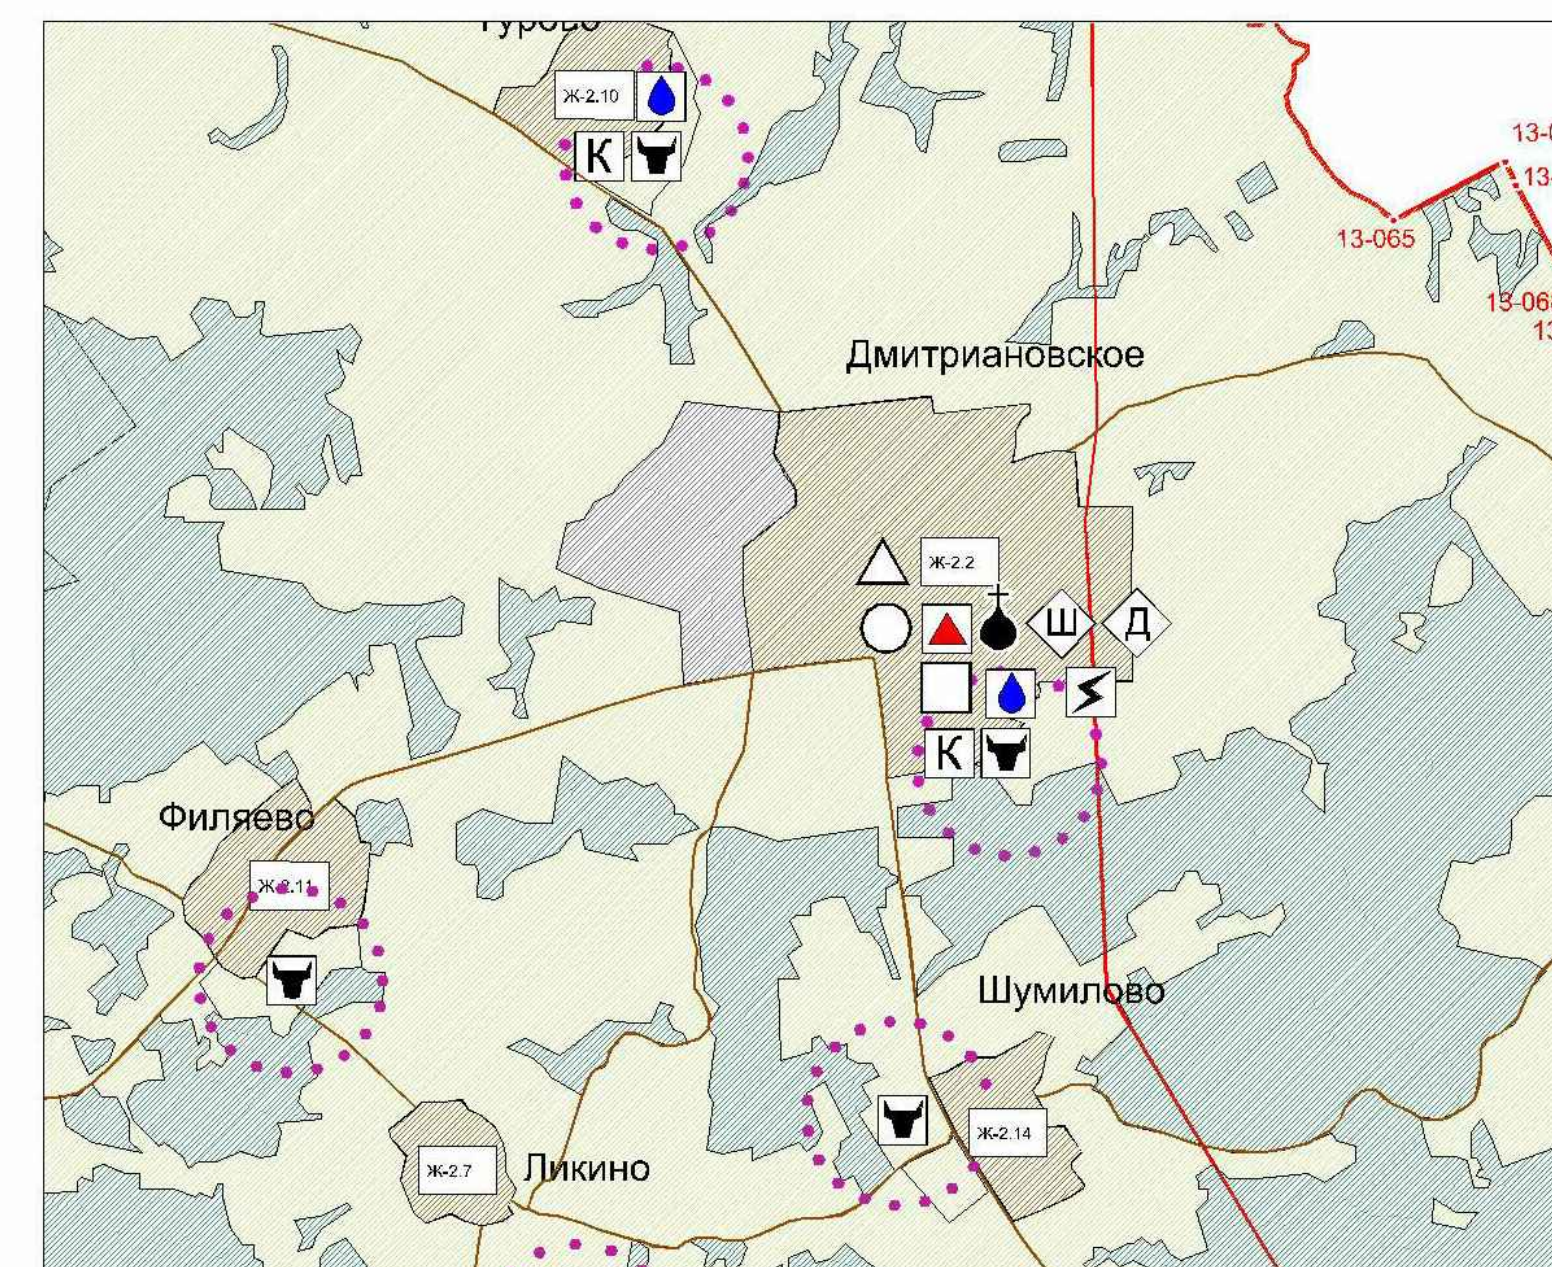

- Условные обозначения к Генплану:**
- Линейные инженерные сооружения**
- Линии электропередач (напряжением 35 кВ и выше)
- Функциональные зоны:**
- Земли сельскохозяйственного назначения:
 - Земли сельскохозяйственных угодий и сельхозпредприятий
 - Земли населённых пунктов
 - Земли специального назначения:
 - Земли лесного фонда
- Объекты производственно-коммунального и транспортного назначения:**
- Водозаборные сооружения
 - Канализационные очистные сооружения
- Объекты социального обслуживания населения:**
- Административно-управленческие, общественно-деловые и коммерческие объекты
 - Культурно-просветительные, культурно-развлекательные объекты
 - Культовые объекты
 - Объекты сервисного обслуживания: торговли, общественного питания, бытового обслуживания, гостиницы
- Объекты образования:**
- Детские сады
 - Школы
- Объекты производственно-коммунального и транспортного назначения:**
- Сельскохозяйственные производственные предприятия (фермы КРС, птицефабрики, свинофермы, теплично-парниковые хозяйства)
 - Распределительные электростанции
- Общие условные обозначения:**
- Объекты культурного наследия

ПРАВИЛА ЗЕМЛЕПОЛЬЗОВАНИЯ И ЗАСТРОЙКИ					
Ярославская область, Ростовский муниципальный район, Сельское поселение Петровское, село Дмитриановское.					
ГАП	Богородский	Градостроительное зонирование территории. Виды и состав территориальных зон.	СТADIЯ	ЛИСТ	ЛИСТОВ
Архитектор	Багдарьян Д.		п	5	23
Схема М 1: 5 000			ИП. Багин В.С. г.Рыбнск, 2009		