


ПРАВИЛА ЗЕМЛЕПОЛЬЗОВАНИЯ И ЗАСТРОЙКИ

Ярославская область. Ростовский муниципальный район.
Сельское поселение Петровское.
село Скнятиново.

ГРАДОСТРОИТЕЛЬНОЕ ЗОНИРОВАНИЕ ТЕРРИТОРИИ.

Виды и состав территориальных зон.

Генеральный план сельского поселения Петровское (фрагмент)

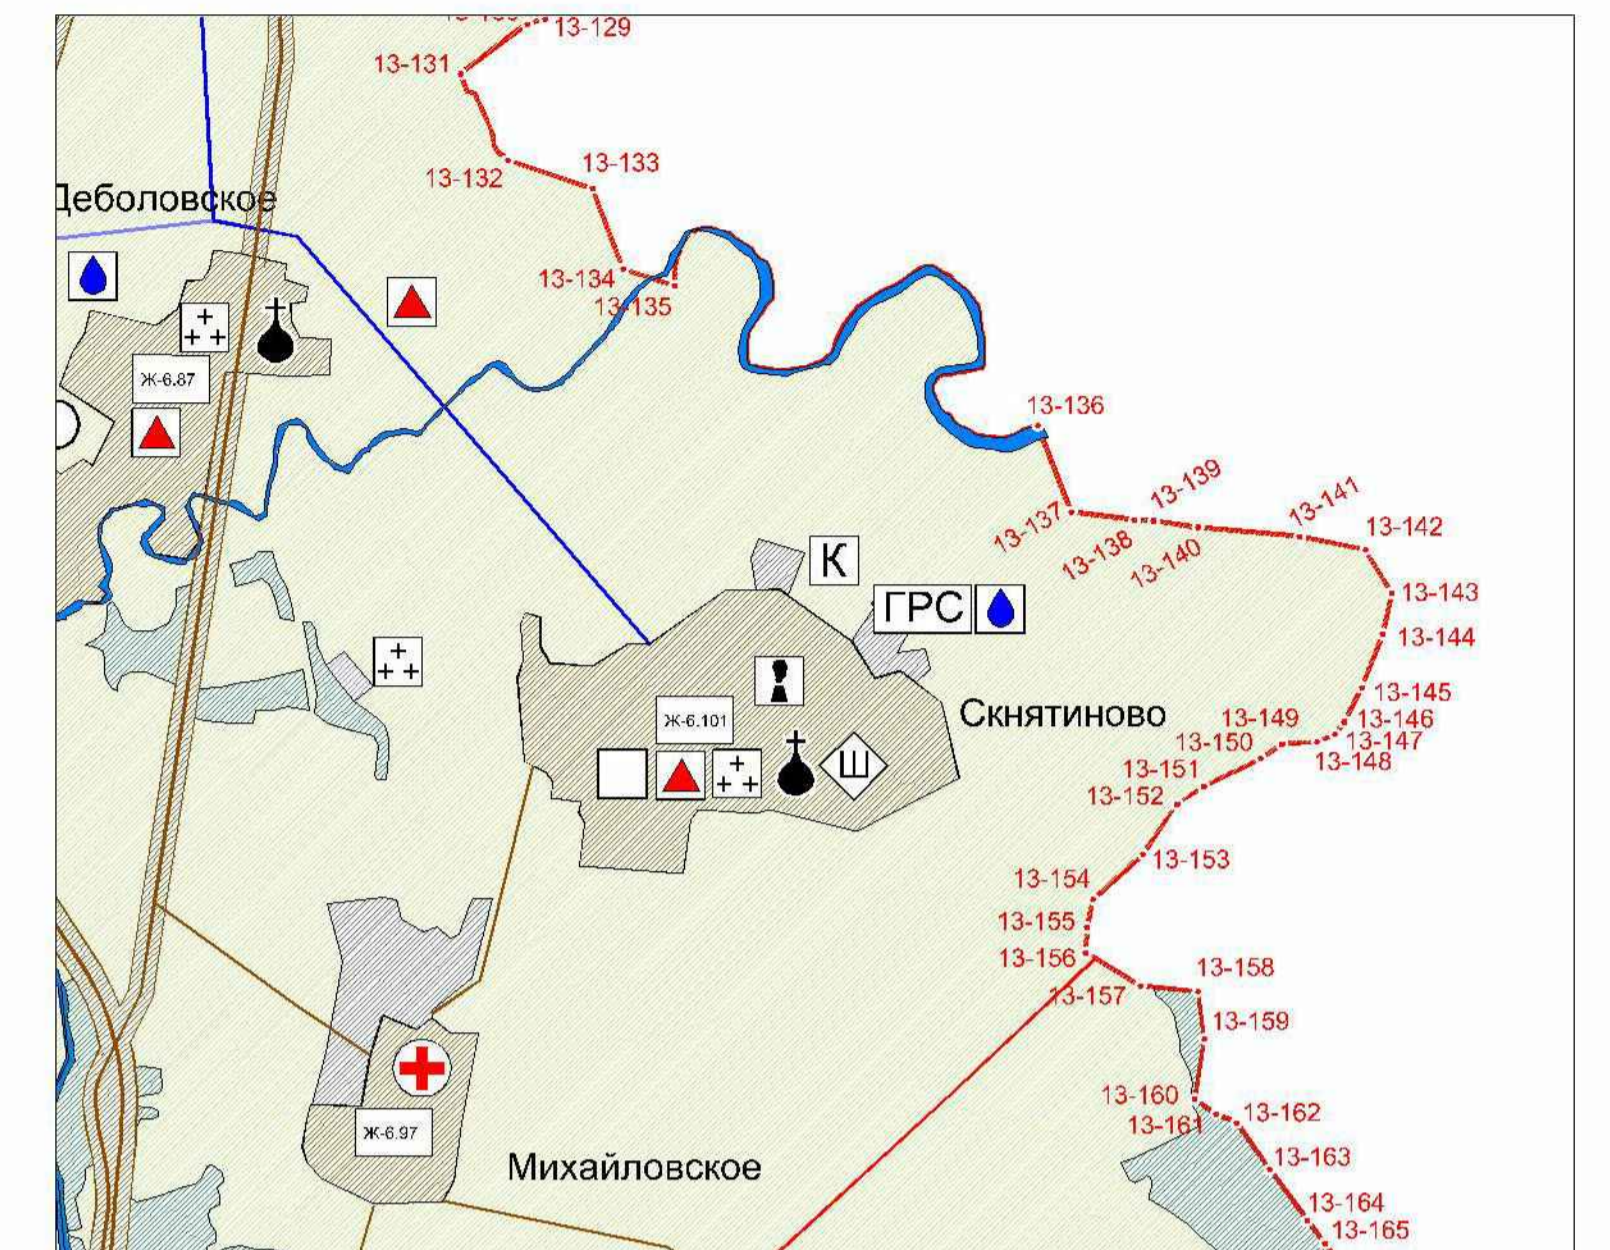

М 1: 5 000

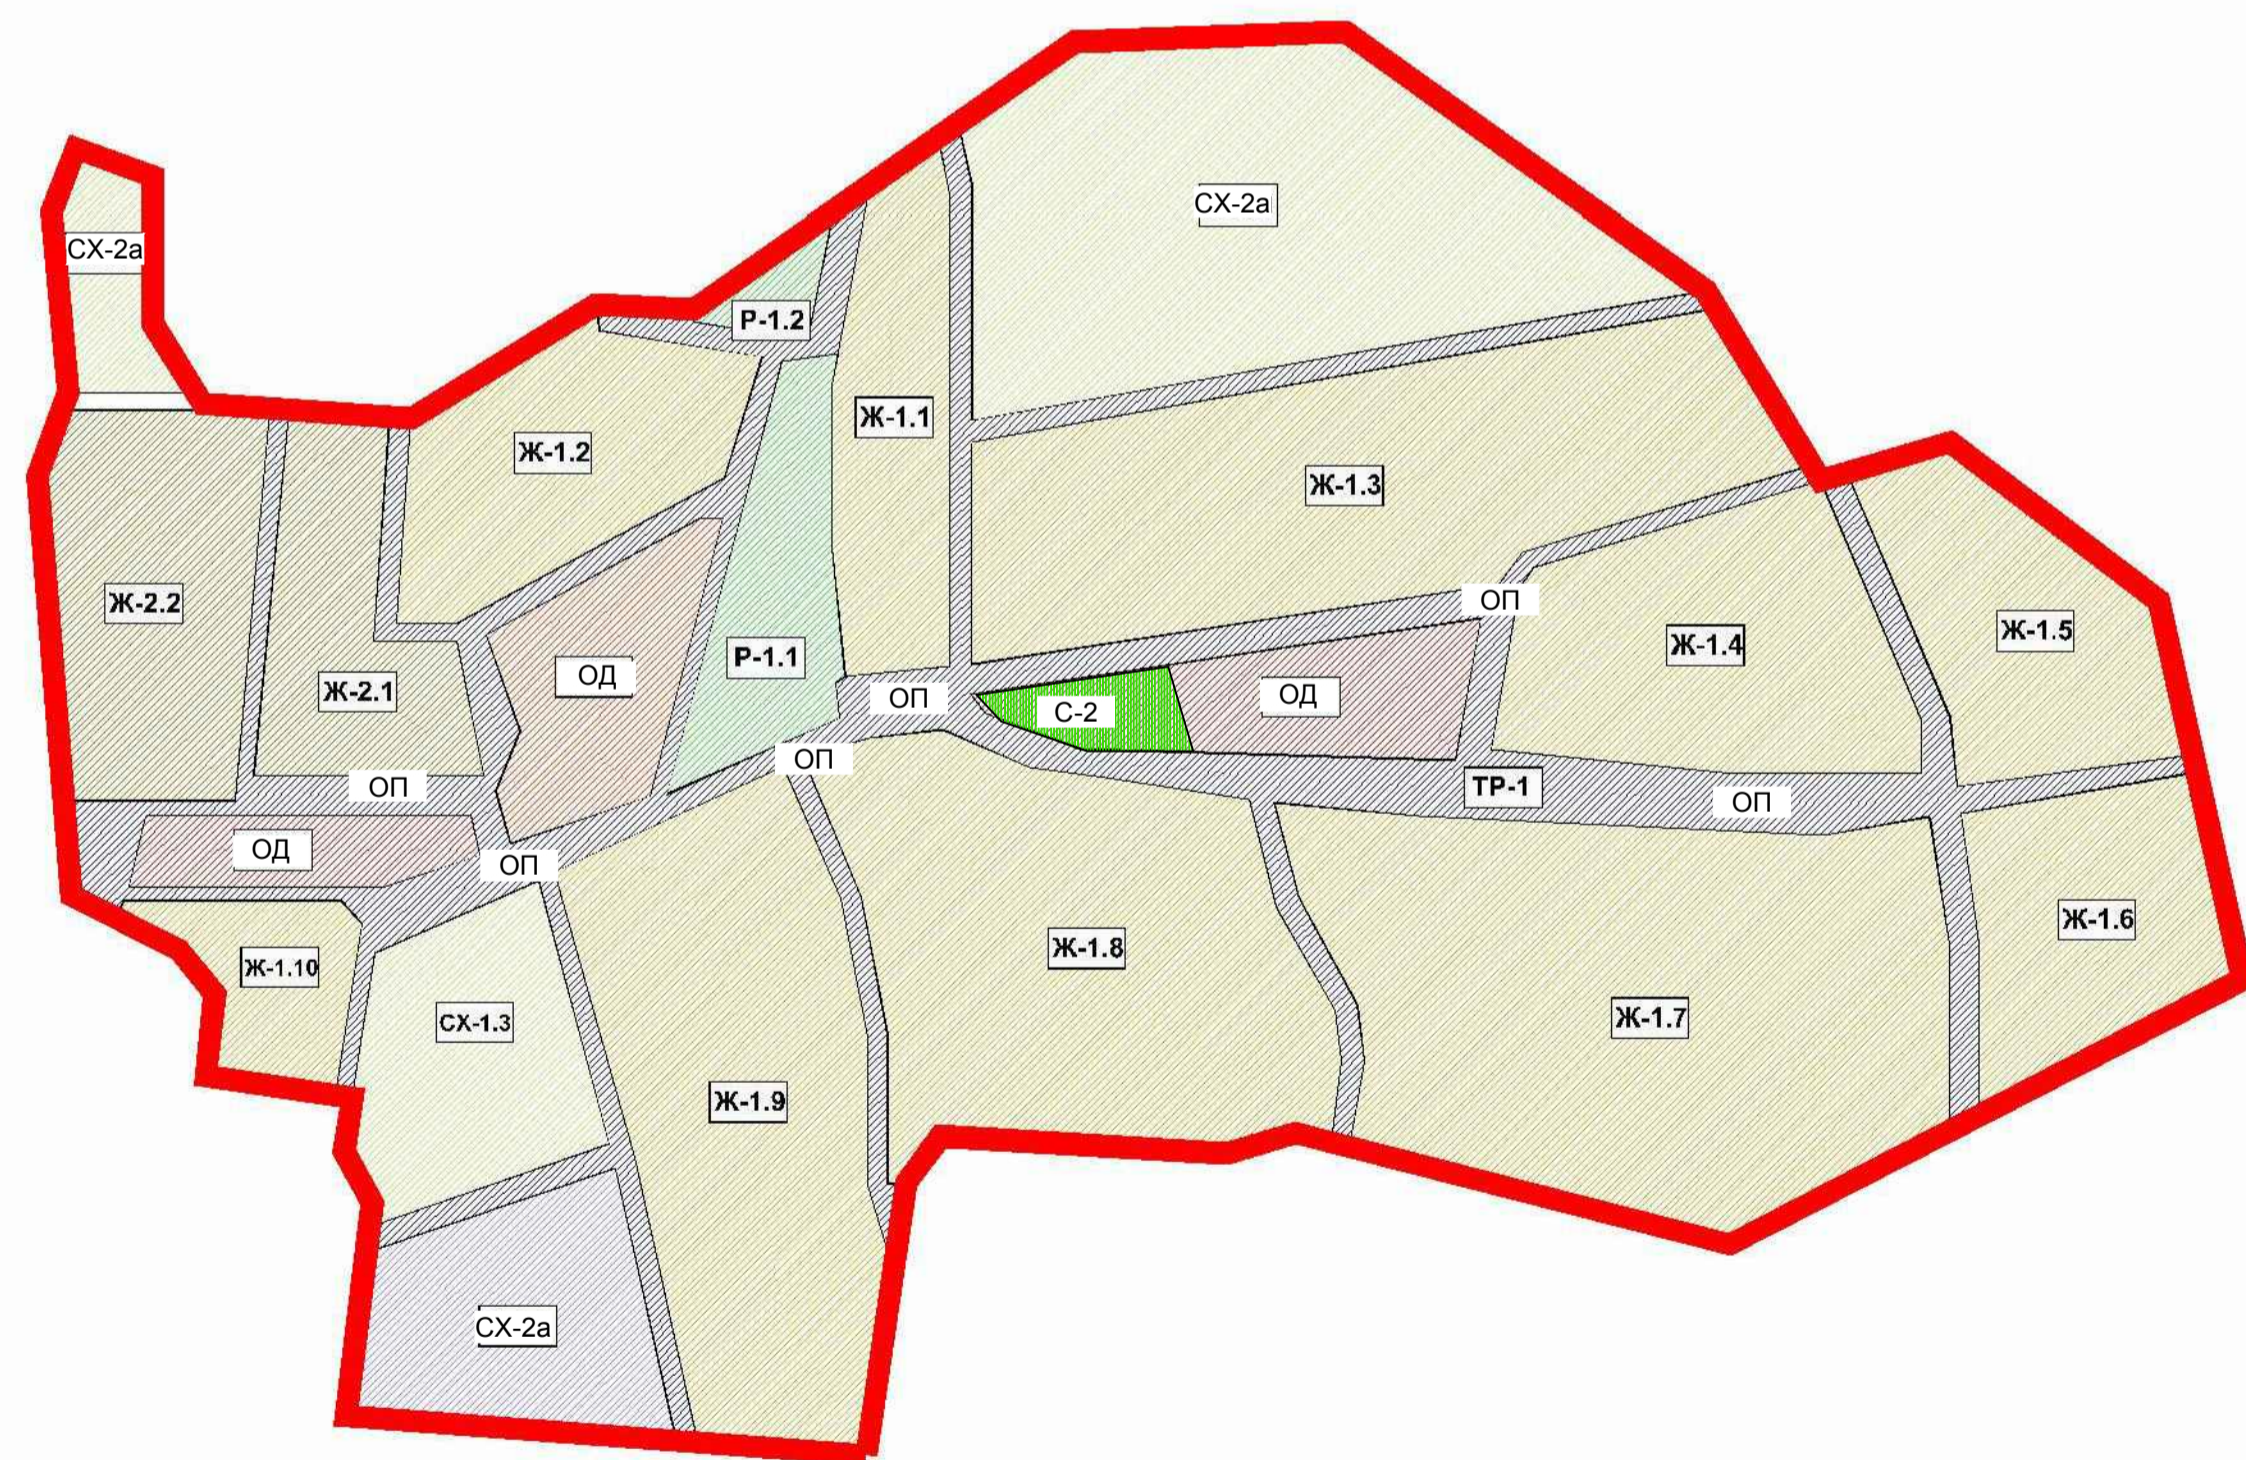


Схема Ростовского МР



Условные обозначения к Генплану:

- Линейные инженерные сооружения**
- Магистральные газопроводы
 - Линии электропередач (напряжением 35 кВ и выше)
- Функциональные зоны:**
- Земли сельскохозяйственного назначения:**
- Земли сельскохозяйственных угодий и сельхозпредприятий
 - Земли населенных пунктов
 - Земли инженерно-транспортной инфраструктуры:
 - Автомобильного транспорта
 - Трубопроводного транспорта (линейные сооружения) - Земли специального назначения:
 - Земли кладбищ
 - Земли лесного фонда
 - Земли водного фонда

Объекты производственно-коммунального и транспортного назначения:

- Водозаборные сооружения
- Канализационные очистные сооружения
- Объекты социального обслуживания населения:**

 - Культурно-просветительные, культурно-развлекательные объекты
 - Культовые объекты
 - Объекты сервисного обслуживания: торговли, общественного питания, бытового обслуживания, гостиницы
 - Объекты образования:**

 - Школы
 - Объекты здравоохранения (в том числе аптеки) и соцобеспечения

Общие условные обозначения:

- Объекты культурного наследия
- Кладбища

Условные обозначения:

- Граница населенного пункта
- Граница территориальных зон внутри границ населенного пункта

Виды территориальных зон:

- Ж - Жилые зоны:**

 - Ж-1 - Зона индивидуальной жилой застройки
 - Ж-3 - Зона среднетажной смешанной жилой застройки (до 5 этажей)

- ОД - Общественно-деловые зоны:

 - ОД - Центральные общественно-деловые и коммерческие зоны
 - ОД - Специальные обслуживающие и деловые зоны

ПК/ТР - Производственные и коммунальные зоны. Зоны инженерной и транспортной инфраструктуры

- ТР-1 - Зоны автомобильного транспорта
- К - Коммунальные зоны
- СХ - Зоны сельскохозяйственного использования:

 - СХ-1 - Зоны сельхозугодий и занятые объектами сельхозиспользования

- В - Земли водного фонда
- Р - Зоны рекреационного назначения
- Ж-1 - Нумерация территориальных зон

ПРАВИЛА ЗЕМЛЕПОЛЬЗОВАНИЯ И ЗАСТРОЙКИ			
Ярославская область, Ростовский муниципальный район, Сельское поселение Петровское, село Скнятиново.			
ГАП	Богородицкий	Градостроительное зонирование территории	СТАДИЯ
Архитектор	Багдарьян Д.	Виды и состав территориальных зон	ЛИСТ
			ЛИСТОВ
			п 15
Схема М 1: 5 000			ИП, Балин В.С., г.Рыбинск, 2008