

# ПРАВИЛА ЗЕМЛЕПОЛЬЗОВАНИЯ И ЗАСТРОЙКИ

Ярославская область. Ростовский муниципальный район.  
 Сельское поселение Петровское.  
 село **Караш** и деревни **Осник**

## ГРАДОСТРОИТЕЛЬНОЕ ЗОНИРОВАНИЕ ТЕРРИТОРИИ.

Виды и состав территориальных зон. (с изменениями №9)



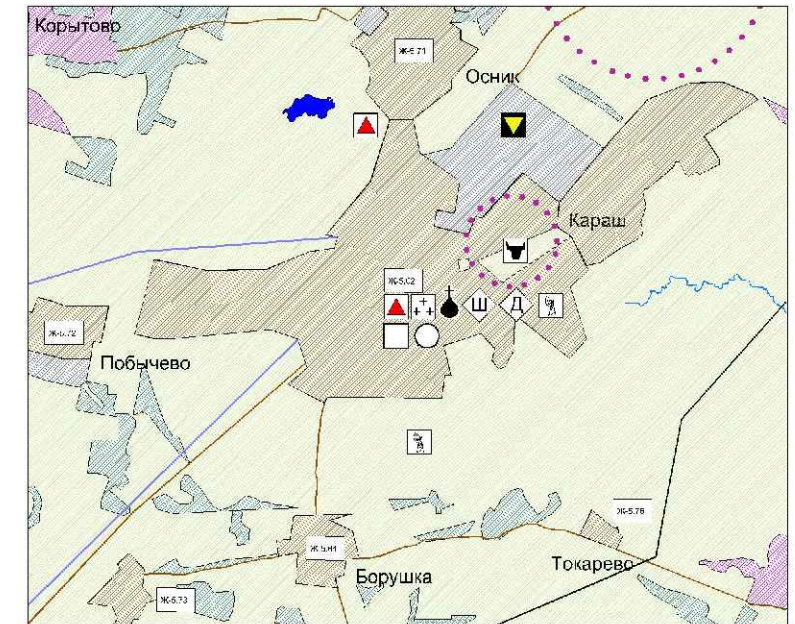


Схема Ростовского МР

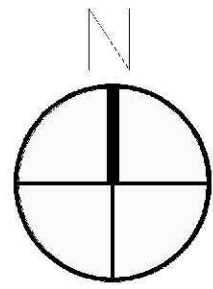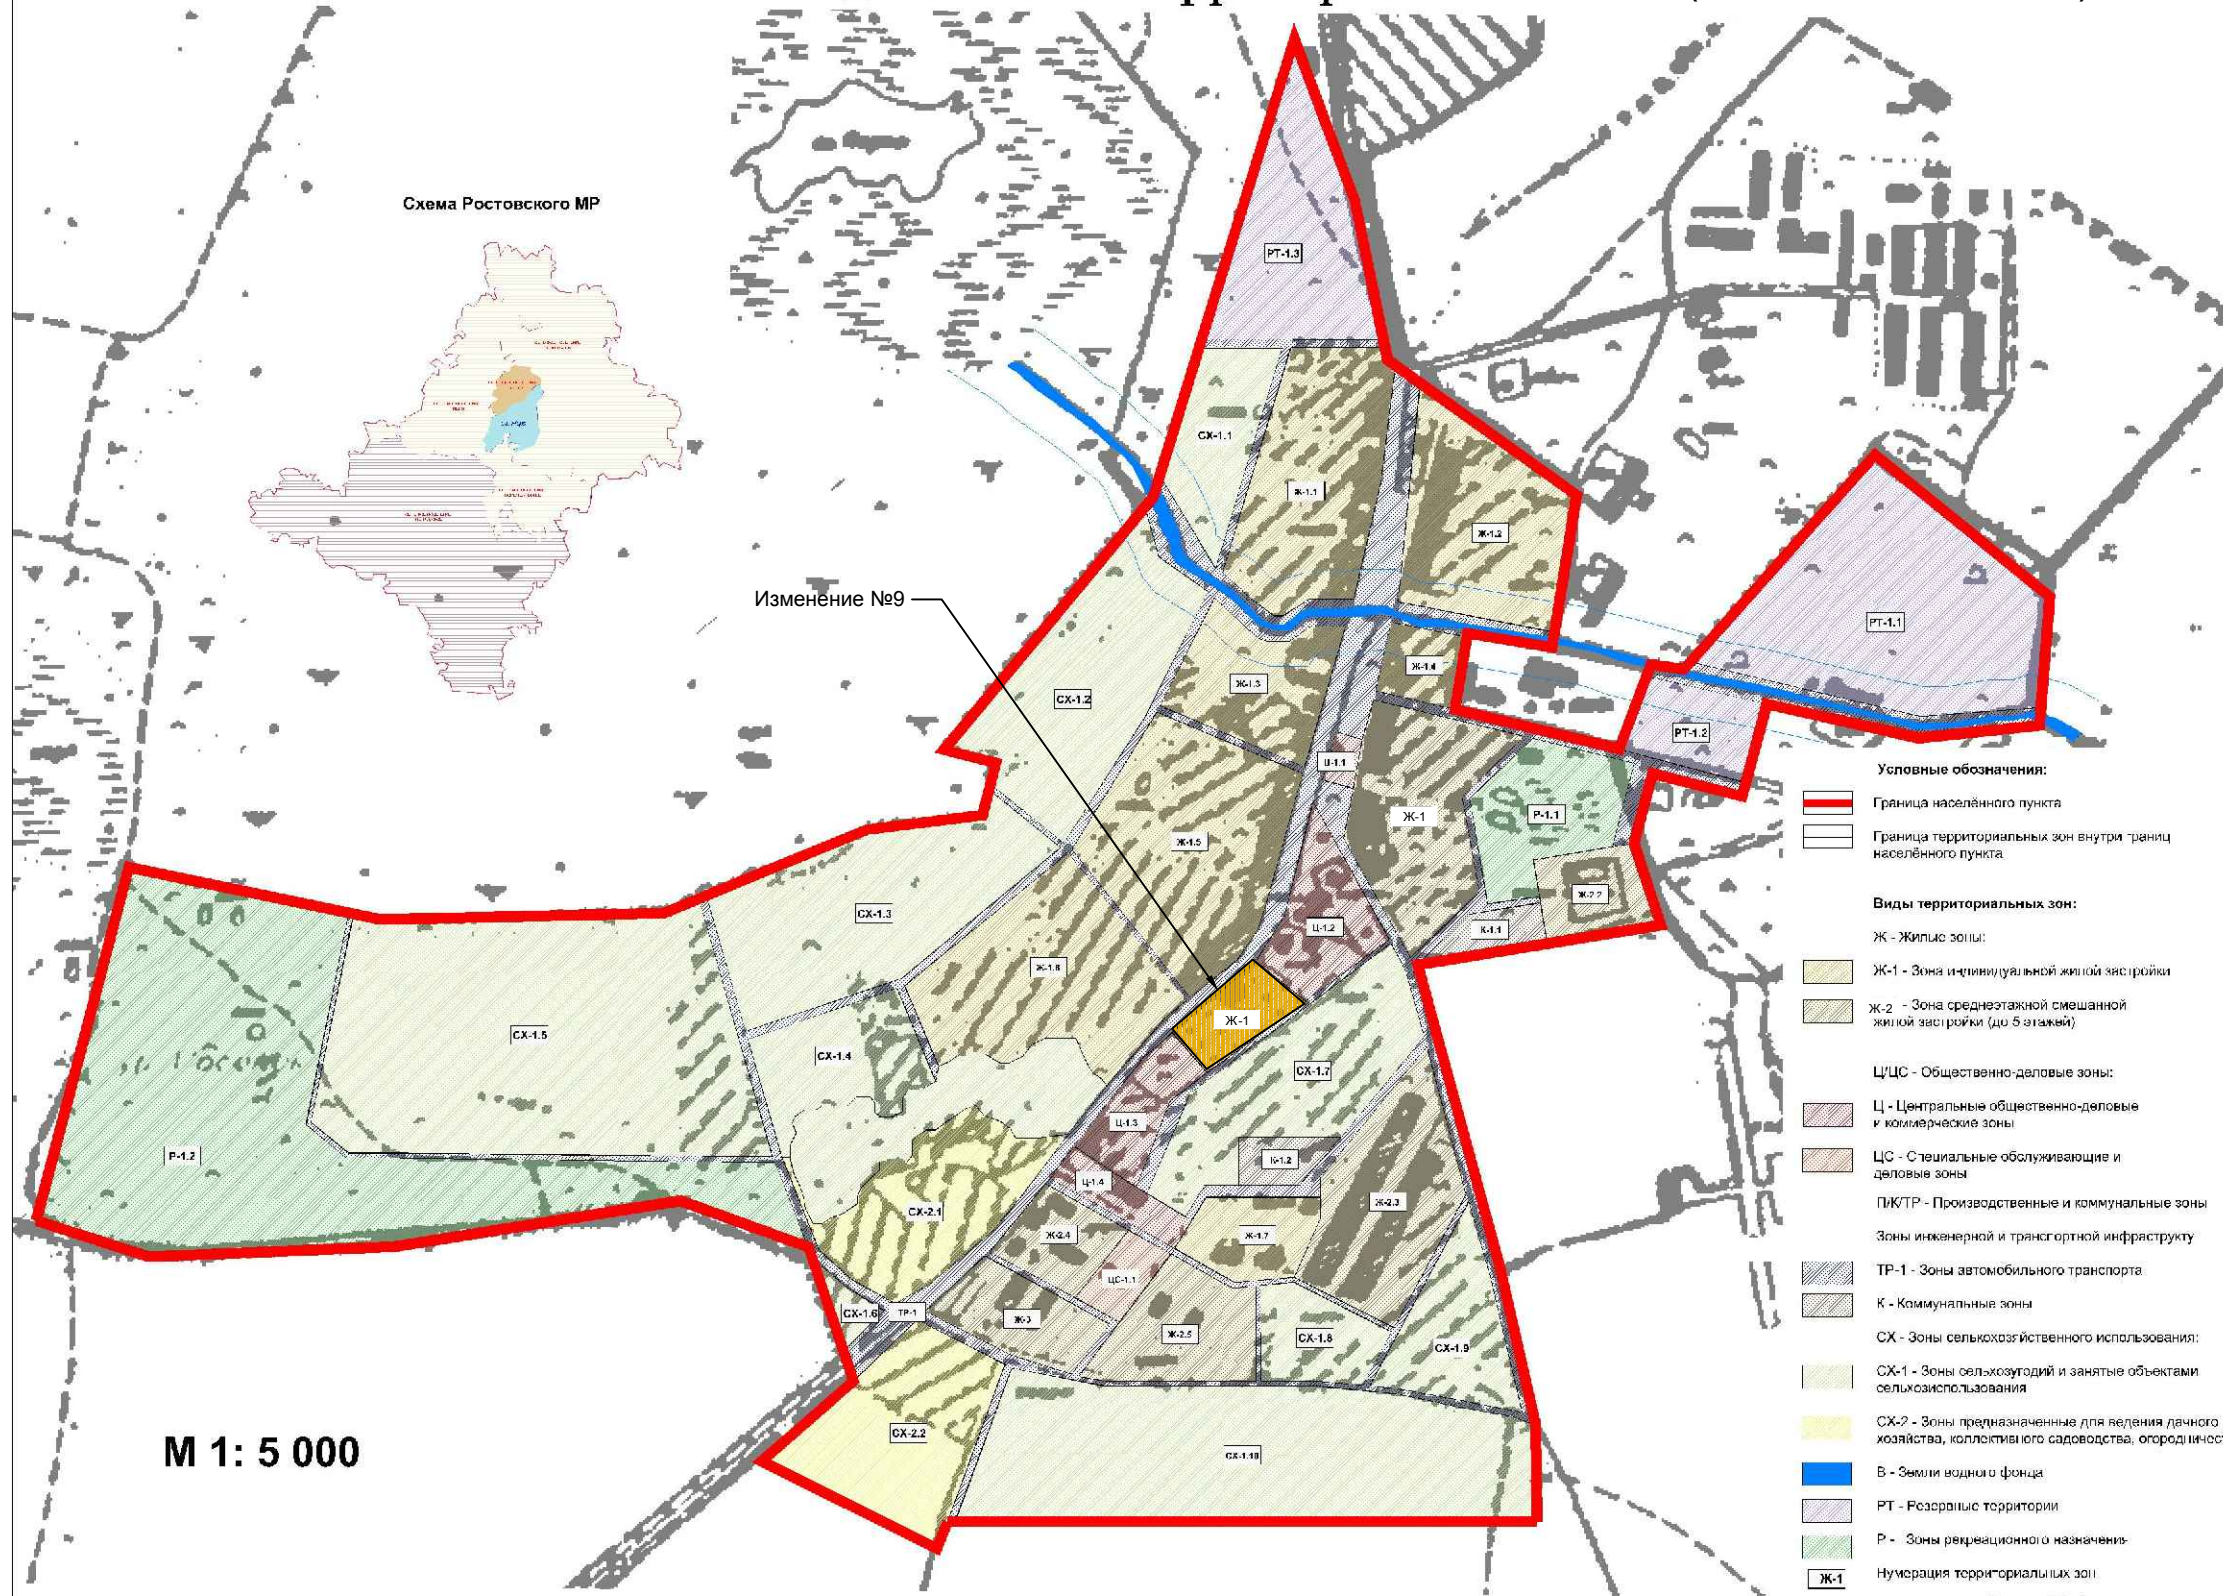

Изменение №9

М 1: 5 000

- Условные обозначения:**
- Граница населенного пункта
  - Граница территориальных зон внутри границ населенного пункта
- Виды территориальных зон:**
- Ж - Жилые зоны:**
    - Ж-1 - Зона индивидуальной жилой застройки
    - Ж-2 - Зона среднеэтажной смешанной жилой застройки (до 5 этажей)
  - Ц/ЦС - Общественно-деловые зоны:**
    - Ц - Центральные общественно-деловые и коммерческие зоны
    - ЦС - Специальные обслуживающие и деловые зоны
  - ПК/ТР - Производственные и коммунальные зоны**
  - Зоны инженерной и транспортной инфраструктуры**
  - ТР-1 - Зоны автомобильного транспорта**
  - К - Коммунальные зоны**
  - СХ - Зоны сельскохозяйственного использования:**
    - СХ-1 - Зоны сельскохозяйств и занятые объектами сельскохозяйственного использования
    - СХ-2 - Зоны предназначенные для ведения личного хозяйства, коллективного садоводства, огородничества и др.
  - В - Земли водного фонда**
  - РТ - Резервные территории**
  - Р - Зоны рекреационного назначения**
  - Ж-1** - Нумерация территориальных зон

- Условные обозначения к Генплану:**
- Функциональные зоны:**
- Земли сельскохозяйственного назначения:
    - Земли сельскохозяйственных угодий и сельхозпредприятий
    - Земли населенных пунктов
  - Земли специального назначения:
    - Земли рекреационного назначения
    - Земли лесного фонда
    - Земли водного фонда
- Объекты производственно-коммунального и транспортного назначения:**
- Антенны сотовой, радиорелейной и спутниковой связи
- Объекты социального обслуживания населения:**
- Культурно-просветительные, культурно-развлекательные объекты
  - Культурные объекты
  - Объекты сервисного обслуживания: торговли, общественного питания, бытового обслуживания, гостиницы
- Объекты образования:**
- Детские сады
  - Школы
- Общая условная обозначения:**
- Объекты культурного наследия
  - Кладбища
  - Сельскохозяйственные производственные предприятия (фермы)

		ОТП - 085.15 ПЗЗ	
И.И.И.И.		ПРАВИЛА ЗЕМЛЕПОЛЬЗОВАНИЯ И ЗАСТРОЙКИ	
И.И.И.И.		Исходная общ.пл. - Ростовский муниципальный район, Ярославская область, Сельское поселение Петровское (с изменениями №9)	
И.И.И.И.	И.И.И.И.	Генеральный план сельского поселения Петровское (с изменениями №9)	СТADIЯ
И.И.И.И.	И.И.И.И.	Лист 10	Листов 23
И.И.И.И.		Карта села Караш и деревни Осник М1:5000	